

(383) 29-240-29
dominus@ads-dom.ru
www.ads-dom.ru


DOMINUS
ДИЗАЙН-СТУДИЯ

Дизайн-проект квартиры свободной планировки
по ул. Бердский санаторий 42 в г. Бердск



Руководитель проекта: Исакова А.В.

Проект разработал: Щербинин Н.

Шифр: ДТ 08-12

Новосибирск 2012


Инв. № подл.	Подп. и дата	Взам. инв. №

Ведомость листов основного комплекта

Лист	Наименование	Примечание
2	Общие данные, ведомость листов основного комплекта	
3	Обмерный план	
4	План вновь возводимых перегородок	
5	План с расстановкой мебели и оборудования	
6	Схема конфигурации потолков	
7	Схема раскладки напольных покрытий	
8	Схема вентиляции	
9	Схема водоснабжения и канализации	
10	Развертки спальни и кухни-гостиной	
11	Развертки санузлов	
12	Развертка детской	
13	Принципиальная схема розеток	
14	Принципиальная электрическая схема светильников и выключателей	
15	Ведомость электротехнического оборудования	
16	Технические характеристики мебельных конструкций	
17	План отделки помещений	
18	Ведомость отделки помещений	
19	Визуализация прихожей и гардероба	
20	Визуализация кухни-гостиной	
21	Визуализация большого санузла	
22	Визуализация маленького санузла	
23	Визуализация детской	
24	Визуализация спальни	

						ДП 08-12			
						Дизайн-проект квартиры свободной планировки по ул. Бердский санаторий 42 в г. Бердск			
Изм.	Кол.уч.	Лист	№ док.	Подп.	Дата	Частная квартира	Стадия	Лист	Листов
							Р	2	24
						Общие данные, ведомость листов основного комплекта	DOMINUS ДИЗАЙН-СТУДИЯ		
Заказчик		Гриценко			04.12				

Инв. № подл.	Подп. и дата	Взам. инв. №

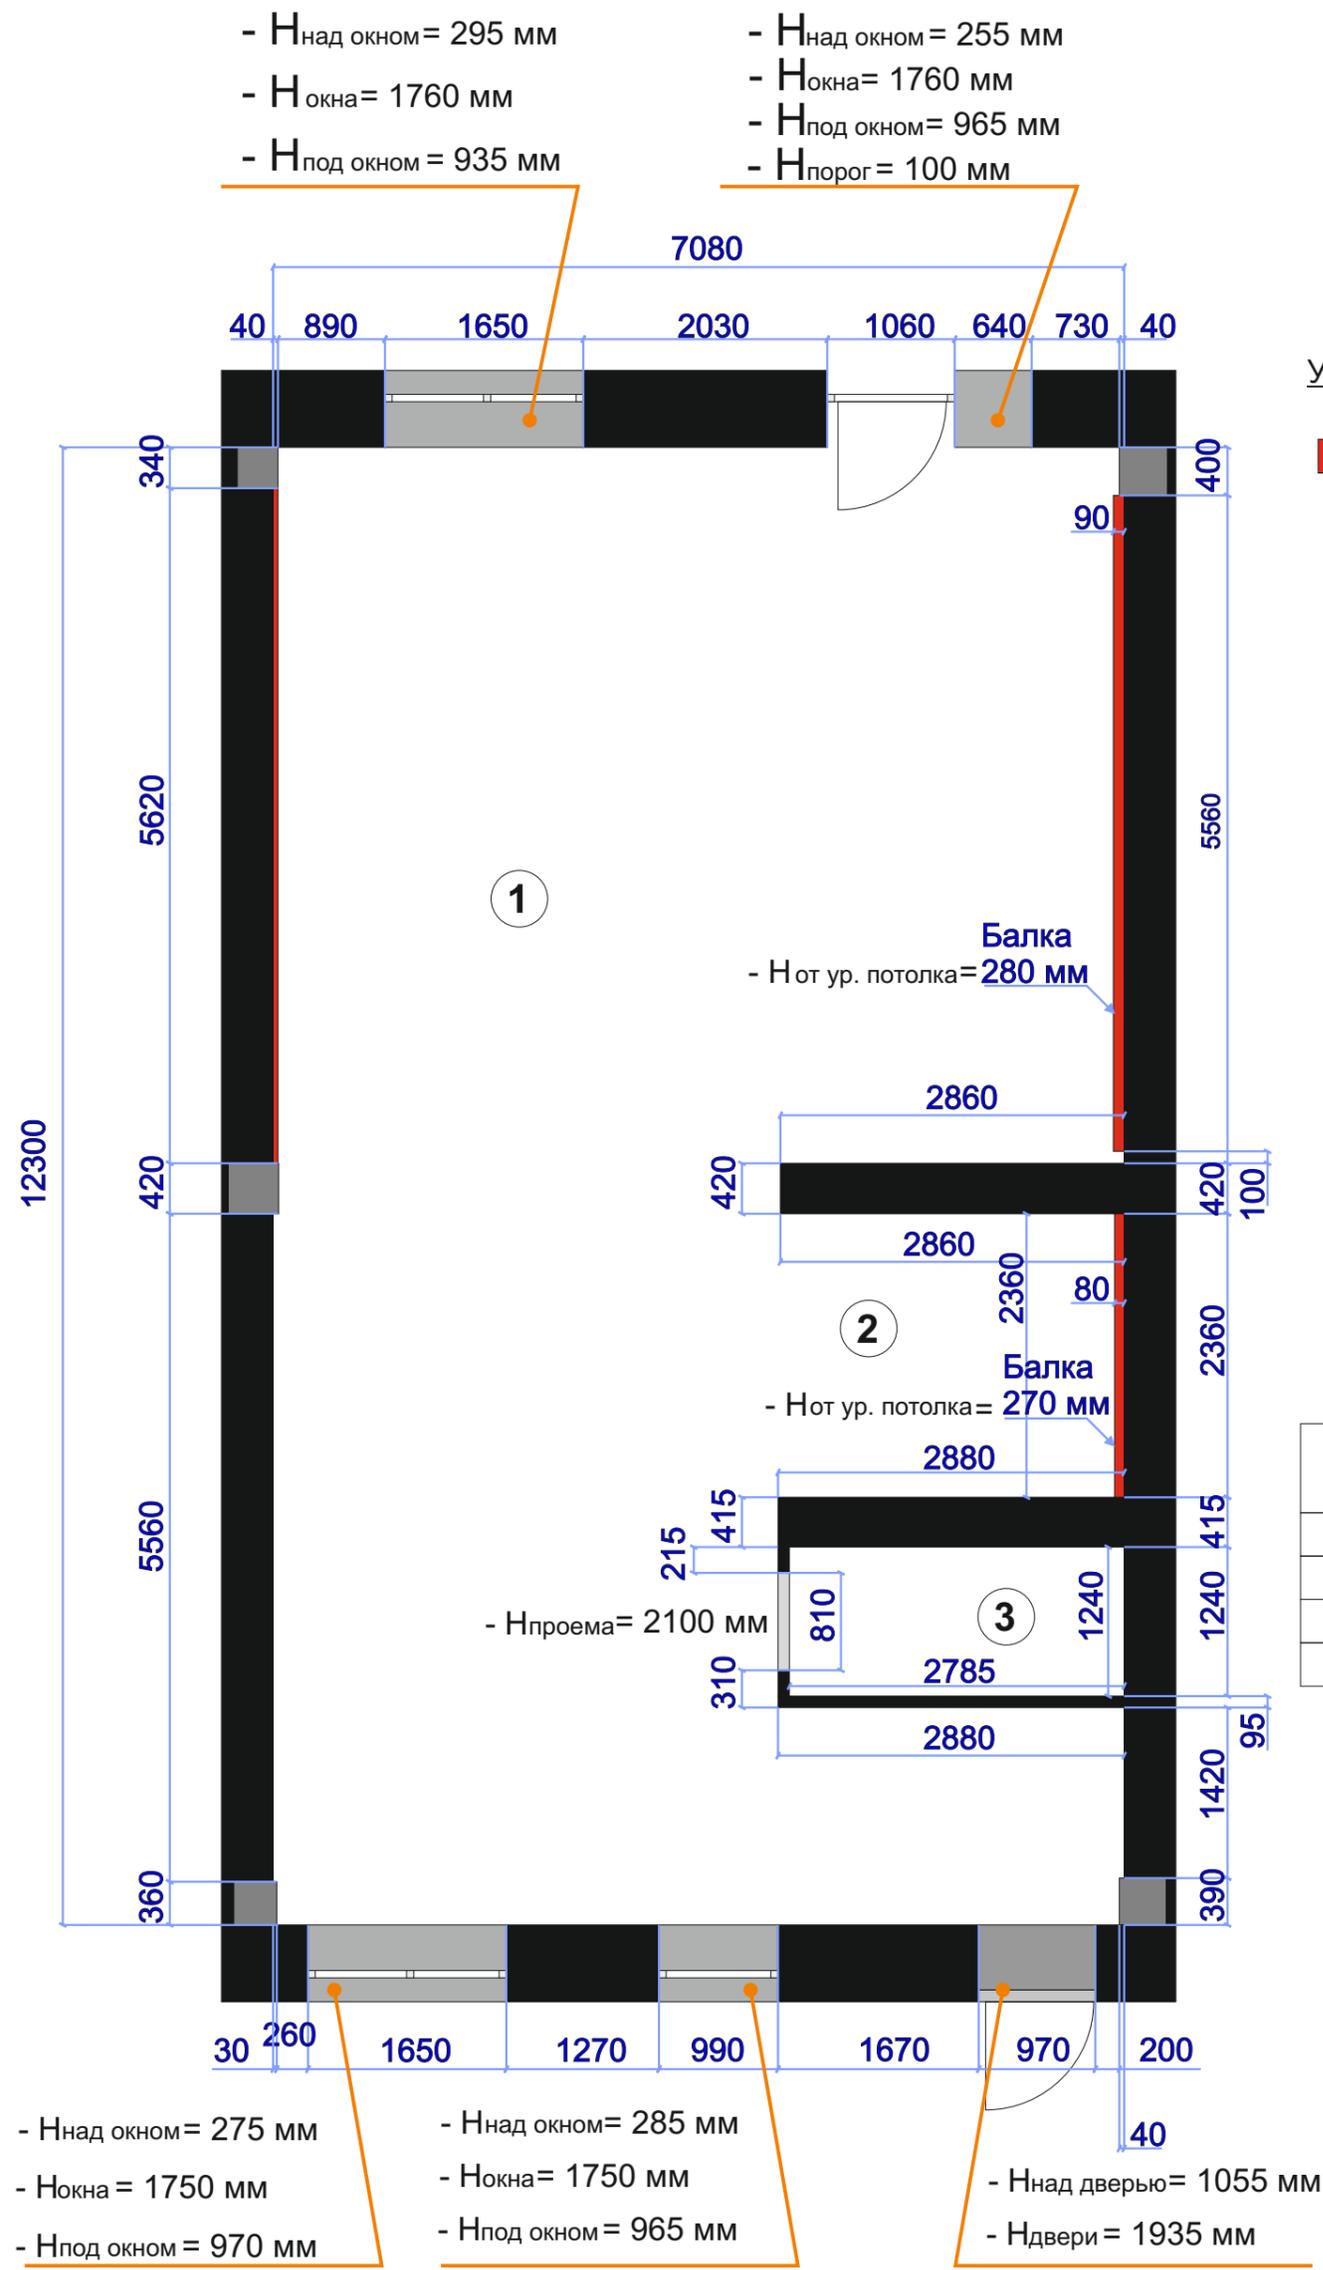

Условные обозначения :

Балка

Экспликация помещений

№	Наименование	Площадь, м ²
1	Общая комната	74,92
2	Санузел	6,77
3	Санузел	3,53
Общая площадь		85,22

ДП 08-12					
Дизайн-проект квартиры свободной планировки по ул. Бердский санаторий 42 в г. Бердск					
Изм.	Кол.уч.	Лист	№ док.	Подп.	Дата
Дизайнер		Щербинин			04.12
Руководитель		Исакова			04.12
Заказчик		Гриценко			04.12
Частная квартира				Стадия	Лист
Обмерный план				Р	3
				Листов	24
DOMINUS ДИЗАЙН-СТУДИЯ					


Инв. № подл.	Подп. и дата	Взам. инв. №

Условные обозначения :

- Стена кирпичная оштукатуренная
- Возводимые перегородки из гкл
- ГКЛ зашивка
- Штукатурка
- Демонтируемые конструкции
- Балка

Примечание :


- 1) По максимуму выравниваем с уровнем колонн. При возможности выровнять в один уровень с помощью штукатурки доводим до одного уровня с помощью ГКЛ.
- 2) Предусмотреть отверстие 200 x 300 мм в зашивке ГКЛ для установки дверки.
- 3) Подоконник выполнить из искусственного камня, уровень подоконника 850 мм (один уровень со столешницей кухонного гарнитура).

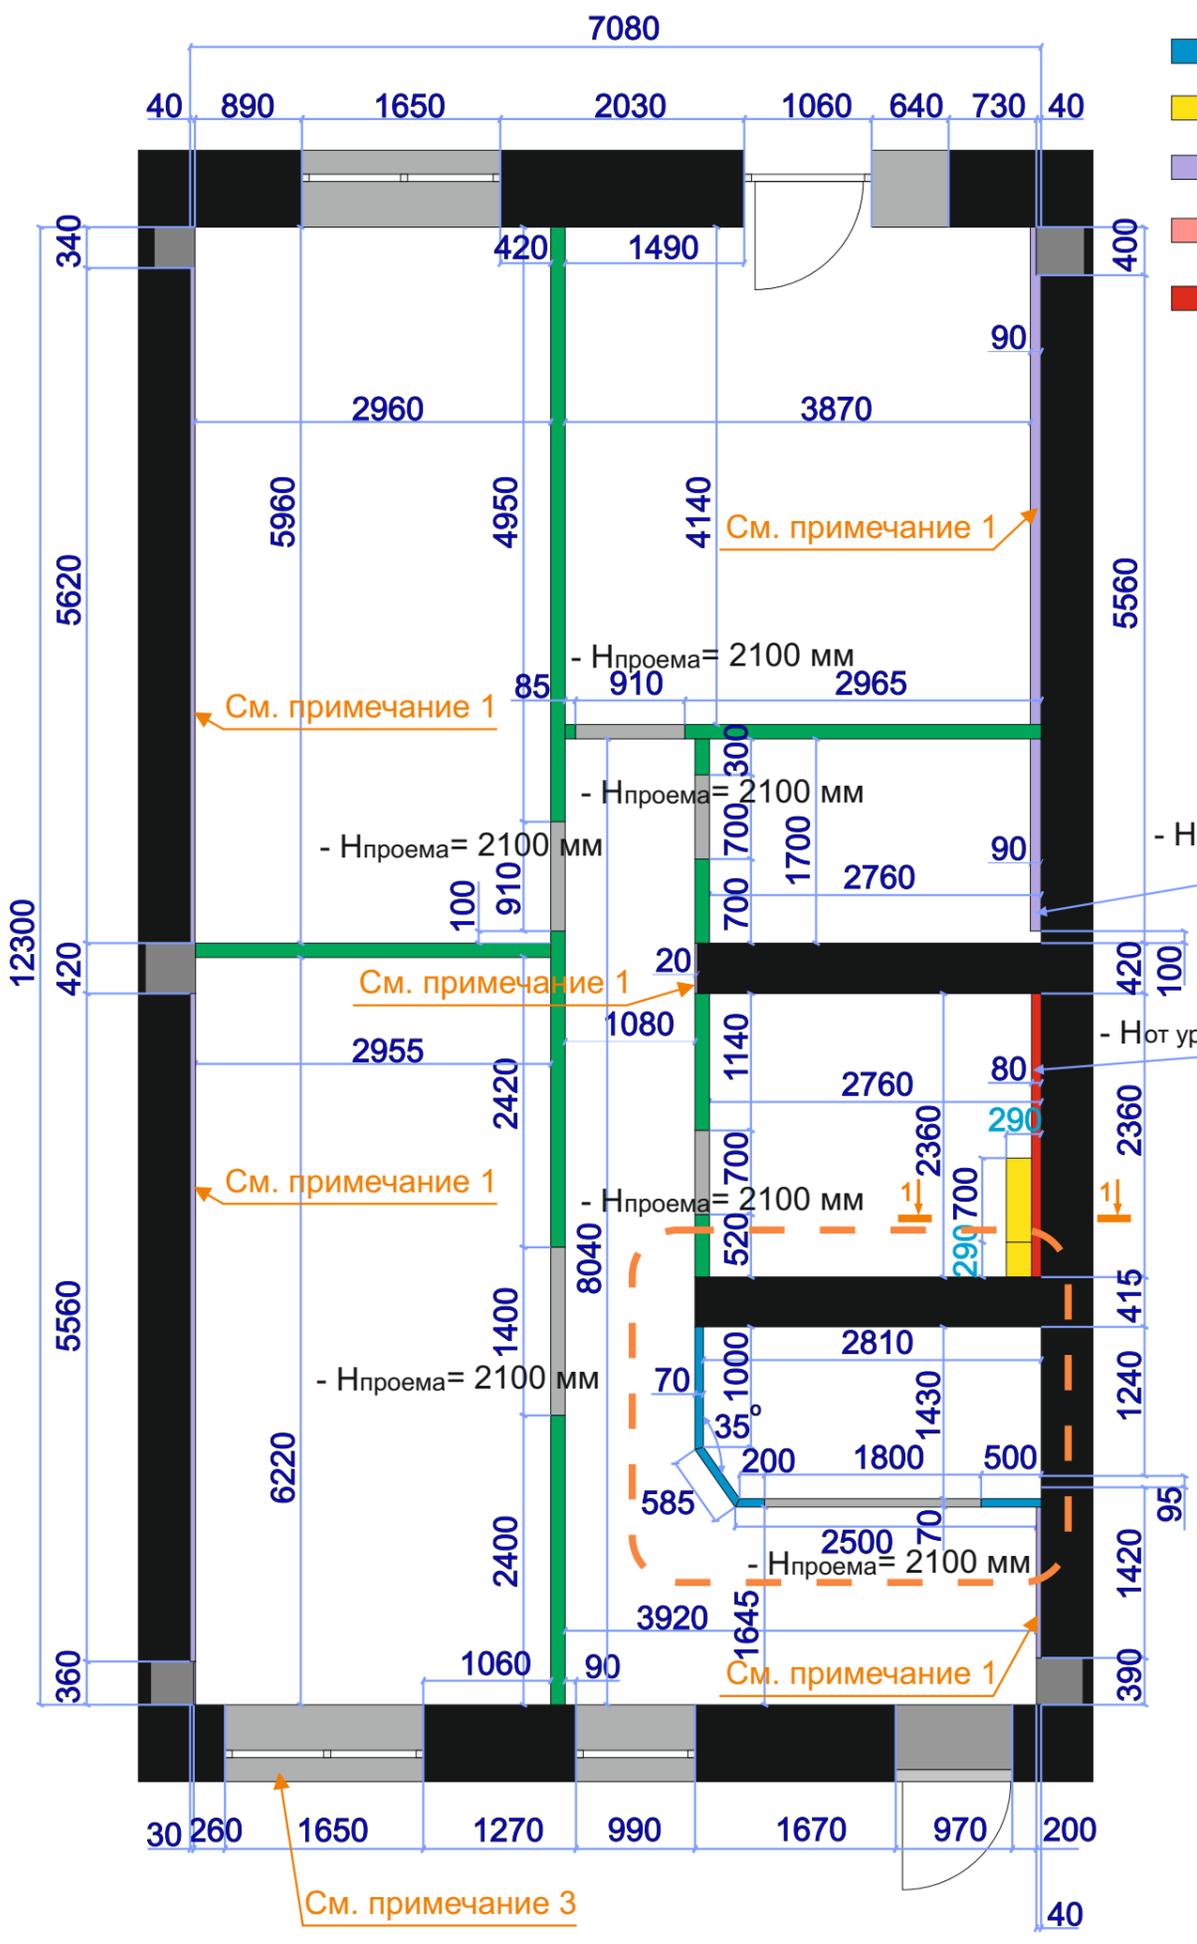

Балка
- Н от ур. потолка = 280 мм


Балка
- Н от ур. потолка = 270 мм

Сечение 1-1

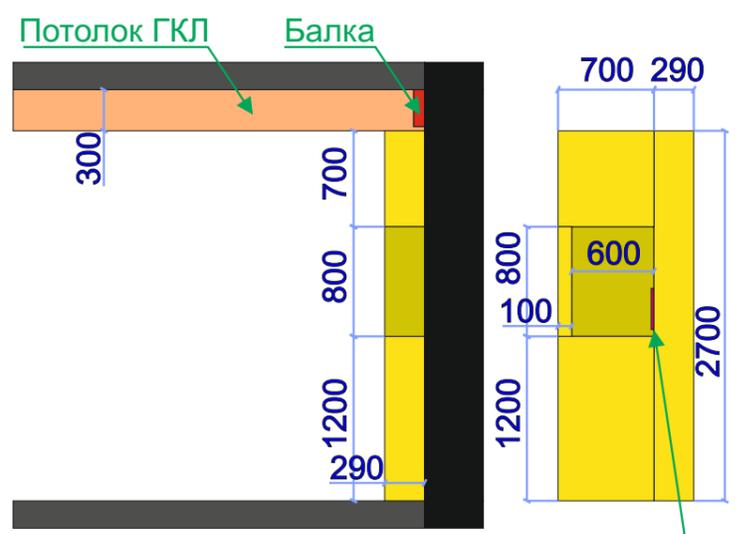

См. примечание 2


Фрагмент демонтажа стен

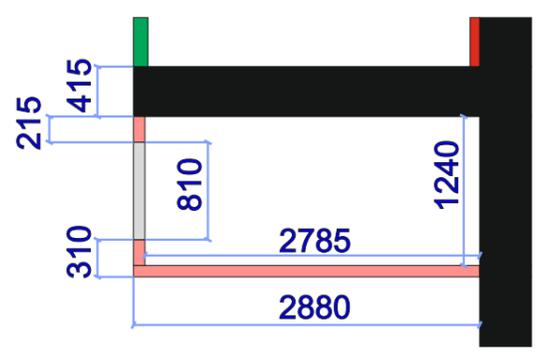

Изм.	Кол.уч.	Лист	№ док.	Подп.	Дата

ДП 08-12						
Дизайн-проект квартиры свободной планировки по ул. Бердский санаторий 42 в г. Бердск						
Частная квартира				Стадия	Лист	Листов
План вновь возводимых перегородок				Р	4	24
DOMINUS ДИЗАЙН-СТУДИЯ						

Инв. № подл.	Подп. и дата	Взам. инв. №

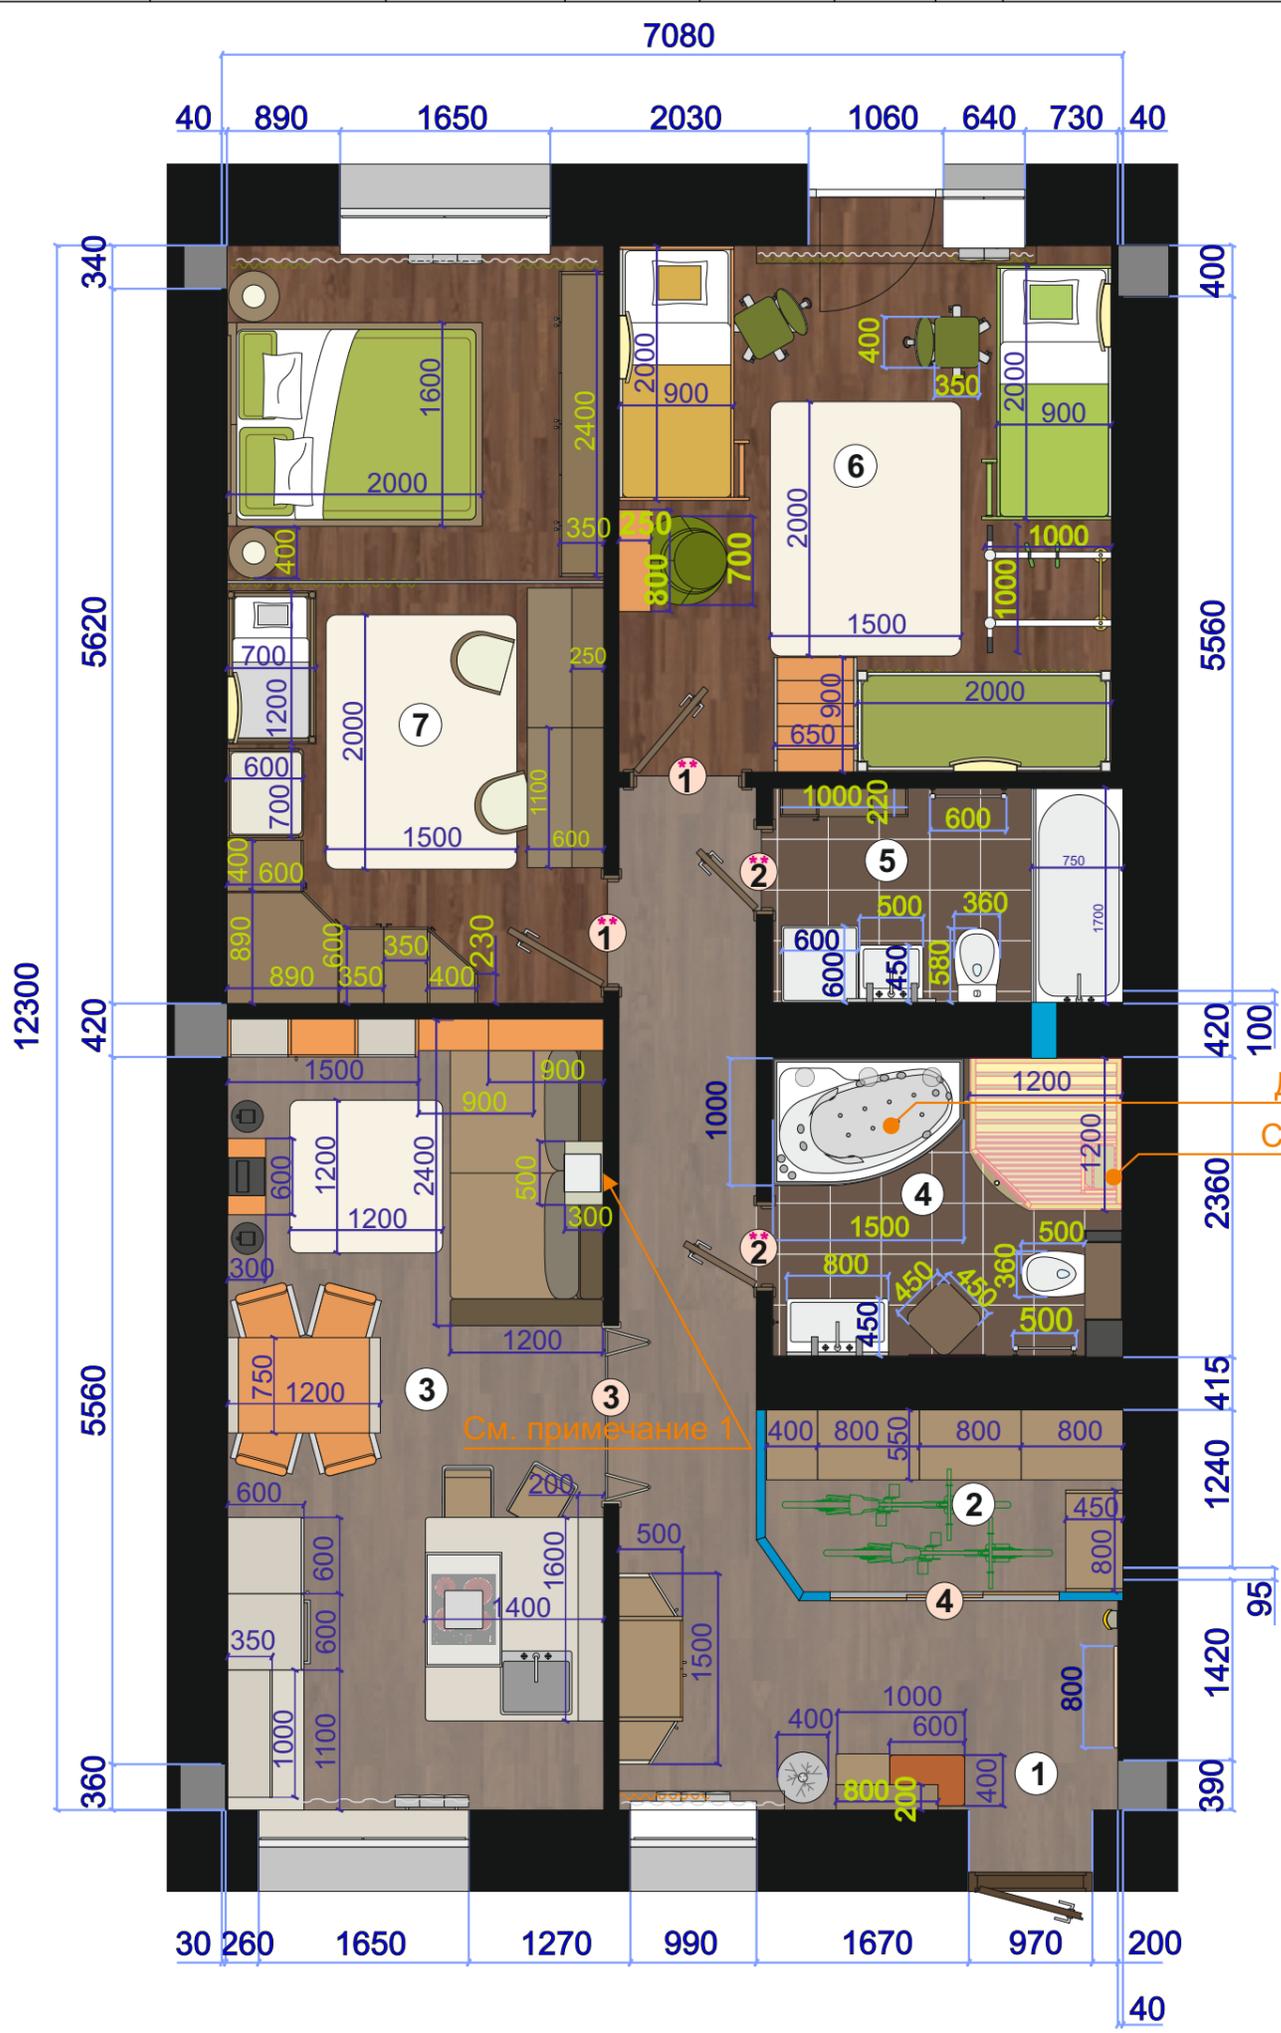

Душевая кабина EAGO DA328 F3 L
Сауна Potter A-803

Примечание :

1) Проектор располагается на полке, на высоте 2400 мм.

Экспликация помещений

№	Наименование	Площадь, м ²
1	Прихожая	13,43
2	Гардероб	3,95
3	Кухня-гостиная	18,38
4	Санузел большой	6,23
5	Санузел маленький	4,7
6	Детская	16,02
7	Спальня	17,6
Общая площадь		80,31


Спецификация дверей

№	Размер полотна	Кол-во	Фактура
1	800x2000	2	Орех европейский, шпон
*2	600x2000	2	Орех европейский, шпон
3	700x2000	2	Шпон «Беленый дуб»
4	600x2000	3	Стекло, оклеенное пленкой

* * -правое открывание
* -двери в санузлы изготовить с порогом

Изм.						ДП 08-12								
Кол.уч.						Дизайн-проект квартиры свободной планировки по ул. Бердский санаторий 42 в г. Бердск								
Лист						Частная квартира								
№ док.						Стадия			Лист			Листов		
Подп.						Р			5			24		
Дата						План с расстановкой мебели и оборудования								
Дизайнер Щербинин 04.12						DOMINUS ДИЗАЙН-СТУДИЯ								
Руководитель Исакова 04.12														
Заказчик Гриценко 04.12														


Инв. № подл.	Подп. и дата	Взам. инв. №			

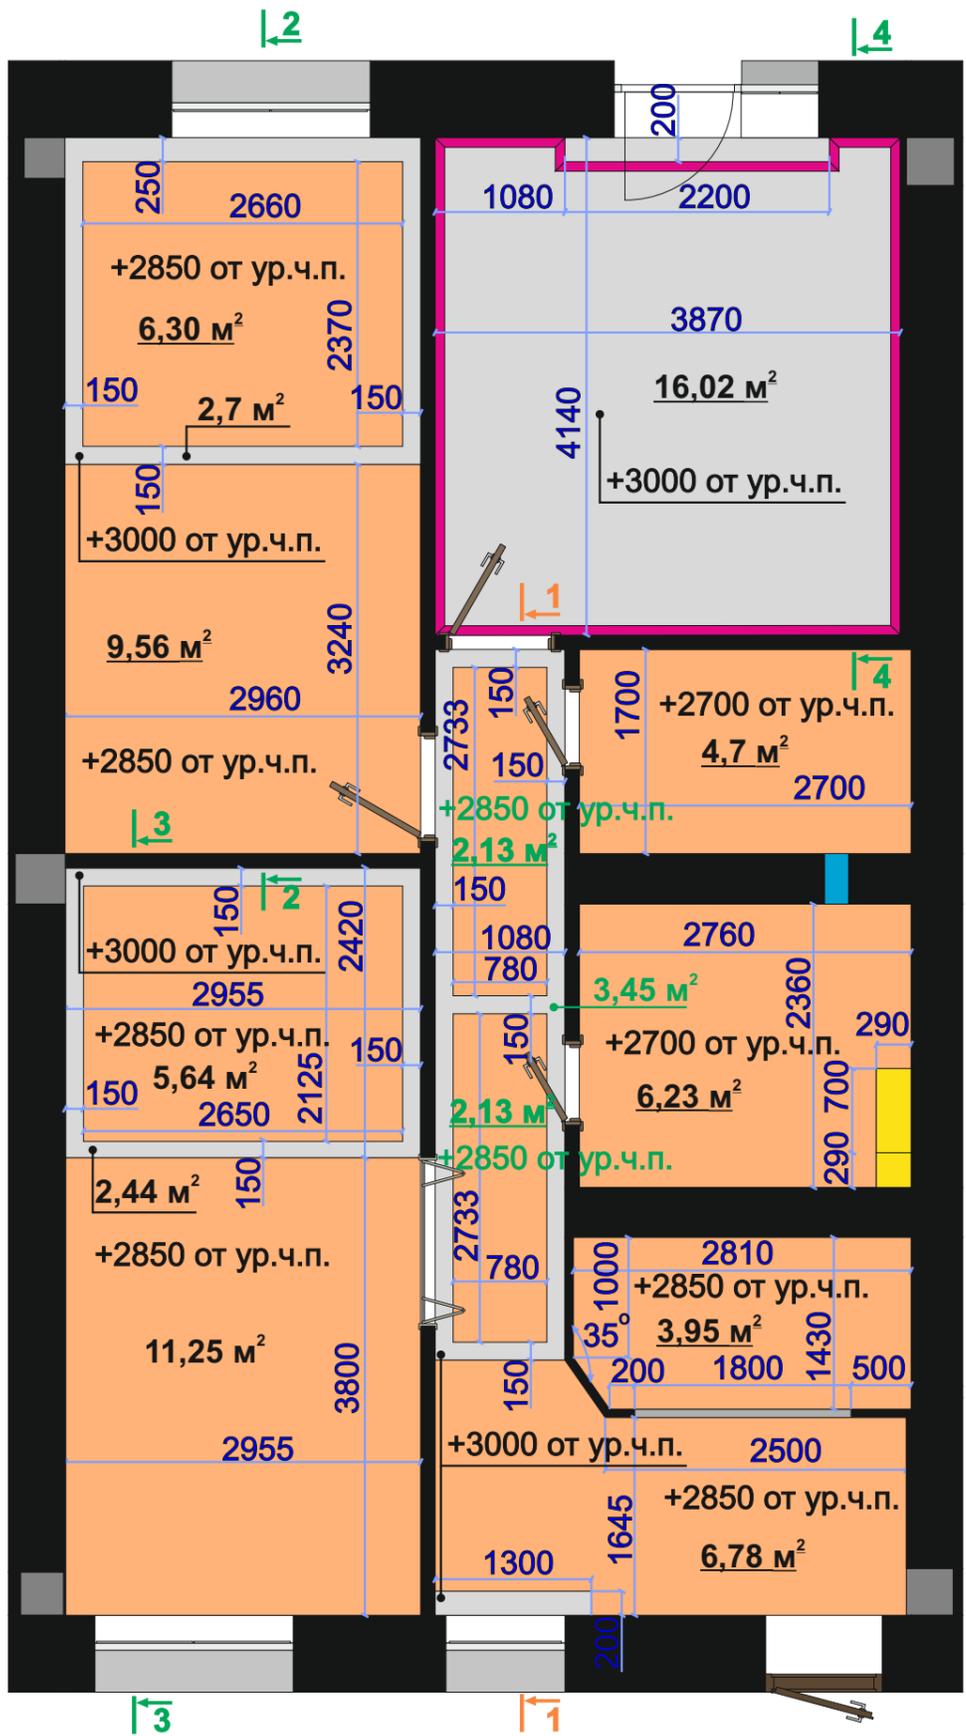


Условные обозначения :

- ГКЛ
- под покраску
- карниз


Сечение 1-1

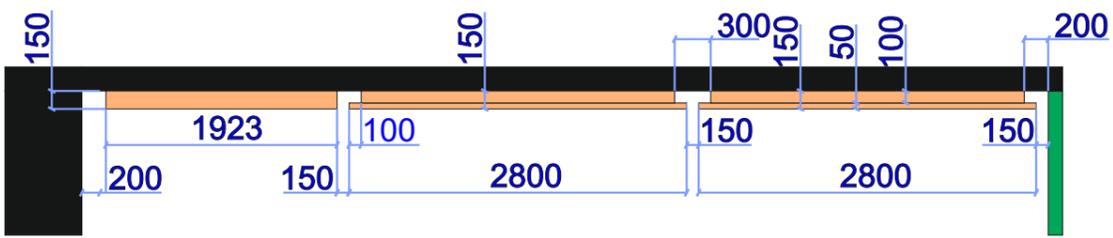


Сечение 3-3

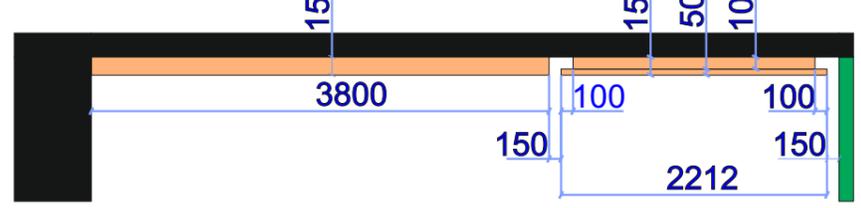

Сечение 2-2

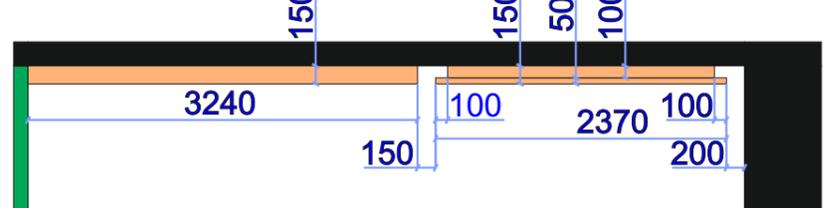

Сечение 4-4

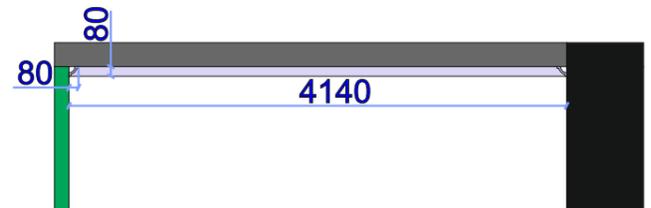


						ДП 08-12			
						Дизайн-проект квартиры свободной планировки по ул. Бердский санаторий 42 в г. Бердск			
Изм.	Кол.уч.	Лист	№ док.	Подп.	Дата	Частная квартира	Стадия	Лист	Листов
							Р	6	24
Дизайнер		Щербинин			04.12	Схема конфигурации потолков	DOMINUS ДИЗАЙН-СТУДИЯ		
Руководитель		Исакова			04.12				
Заказчик		Гриценко			04.12				

Инв. № подл.	Подп. и дата	Взам. инв. №



Условные обозначения :

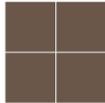
-  Металлический профиль для раздвижных дверей
-  Линолеум (подобрать, опираясь на 3D визуализацию)
-  Линолеум (подобрать, опираясь на 3D визуализацию)
-  Керамогранит HITOM Ceramics серия Времена Года (Seasons Series) PC60814, 400x400 мм

Смотреть лист 4

Изм.	Кол.уч.	Лист	№ док.	Подп.	Дата

ДП 08-12			
Дизайн-проект квартиры свободной планировки по ул. Бердский санаторий 42 в г. Бердск			
Частная квартира		Стадия	Лист
Схема раскладки напольных покрытий		Р	7
		Листов	24
DOMINUS ДИЗАЙН-СТУДИЯ			

Инв. № подл.	Подп. и дата	Взам. инв. №

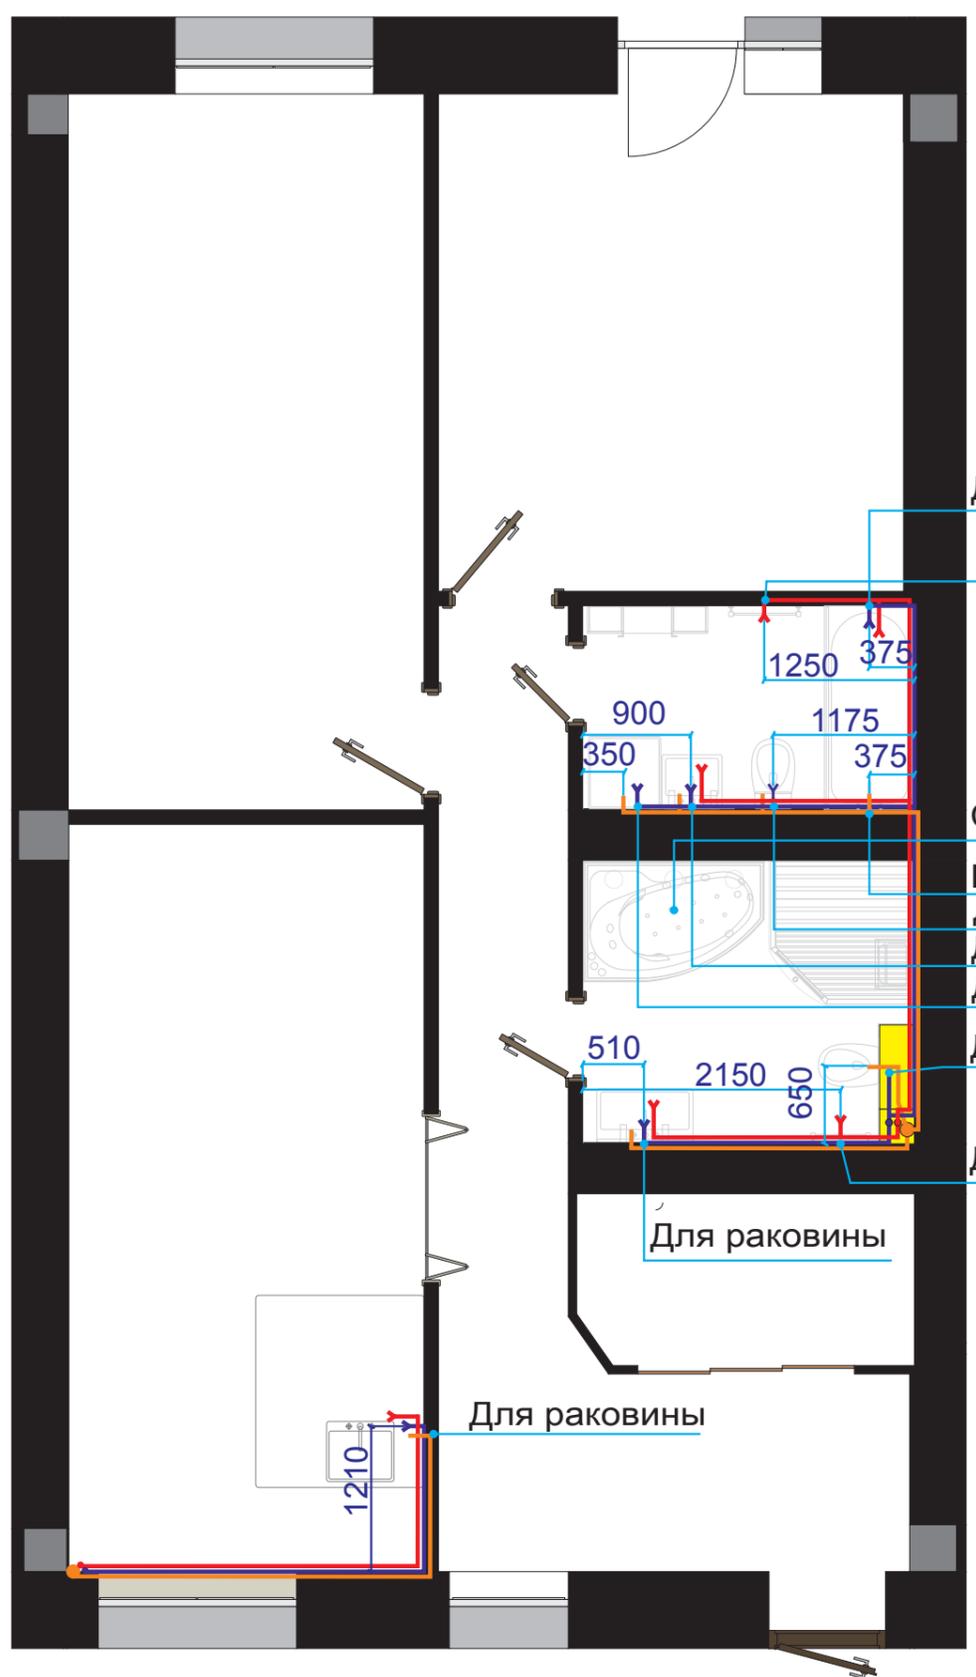


Условные обозначения :

- Вывод холодной воды
- Вывод горячей воды
- Канализационный вывод
- Канализационная труба
- Труба с холодной водой
- Труба с горячей водой

- Для ванной
- Для полотенцесушителя
- 1250 375
- 900 1175
- 350 375
- Смотреть примечание 1
- Канализация для ванной
- Для унитаза
- Для раковины
- Для стиральной машины
- Для инсталляции
- 510 2150 650
- Для полотенцесушителя
- Для раковины

Примечание :

1) Выполнить монтаж согласно прилагаемой схеме.

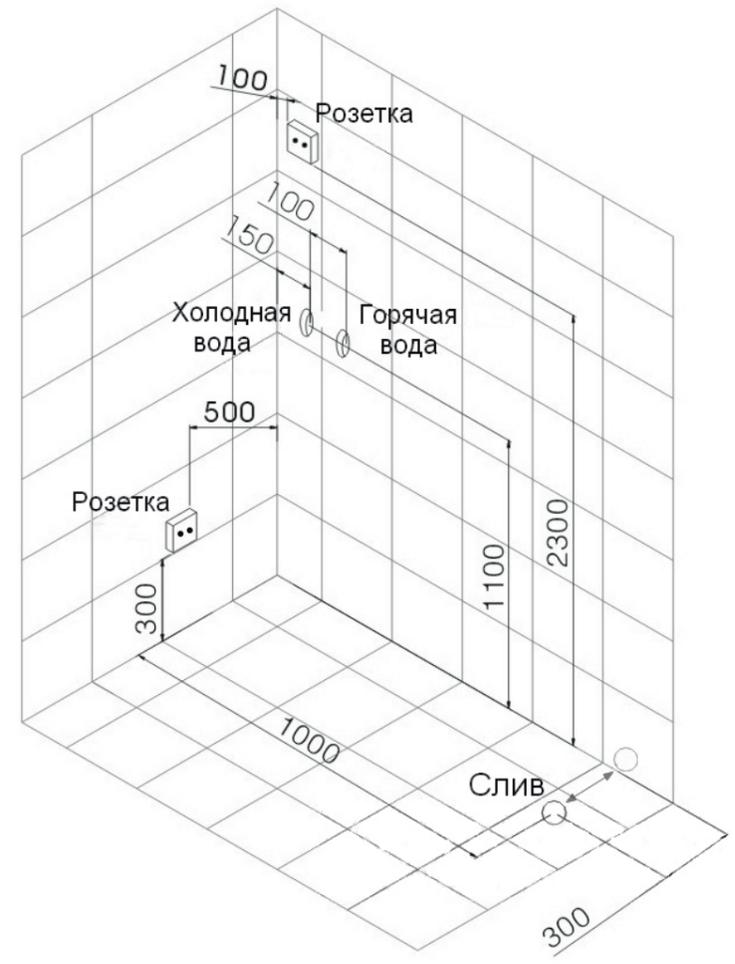


2) Вывод в зоне кухни осуществлять после выдачи поставщиком мебели (не приложен к проекту).

						ДП 08-12			
						Дизайн-проект квартиры свободной планировки по ул. Бердский санаторий 42 в г. Бердск			
Изм.	Кол.уч.	Лист	№ док.	Подп.	Дата	Частная квартира	Стадия	Лист	Листов
Дизайнер		Щербинин			04.12		Р	9	24
Руководитель		Исакова			04.12				
Заказчик		Гриценко			04.12	Схема водоснабжения и канализации	DOMINUS ДИЗАЙН-СТУДИЯ		

Инв. № подл.	Подп. и дата	Взам. инв. №

Пол: 1000x2850 мм. Подобрать опираясь на визуализацию спальни.

Пол: 2050x3000 мм. Подобрать опираясь на визуализацию спальни.

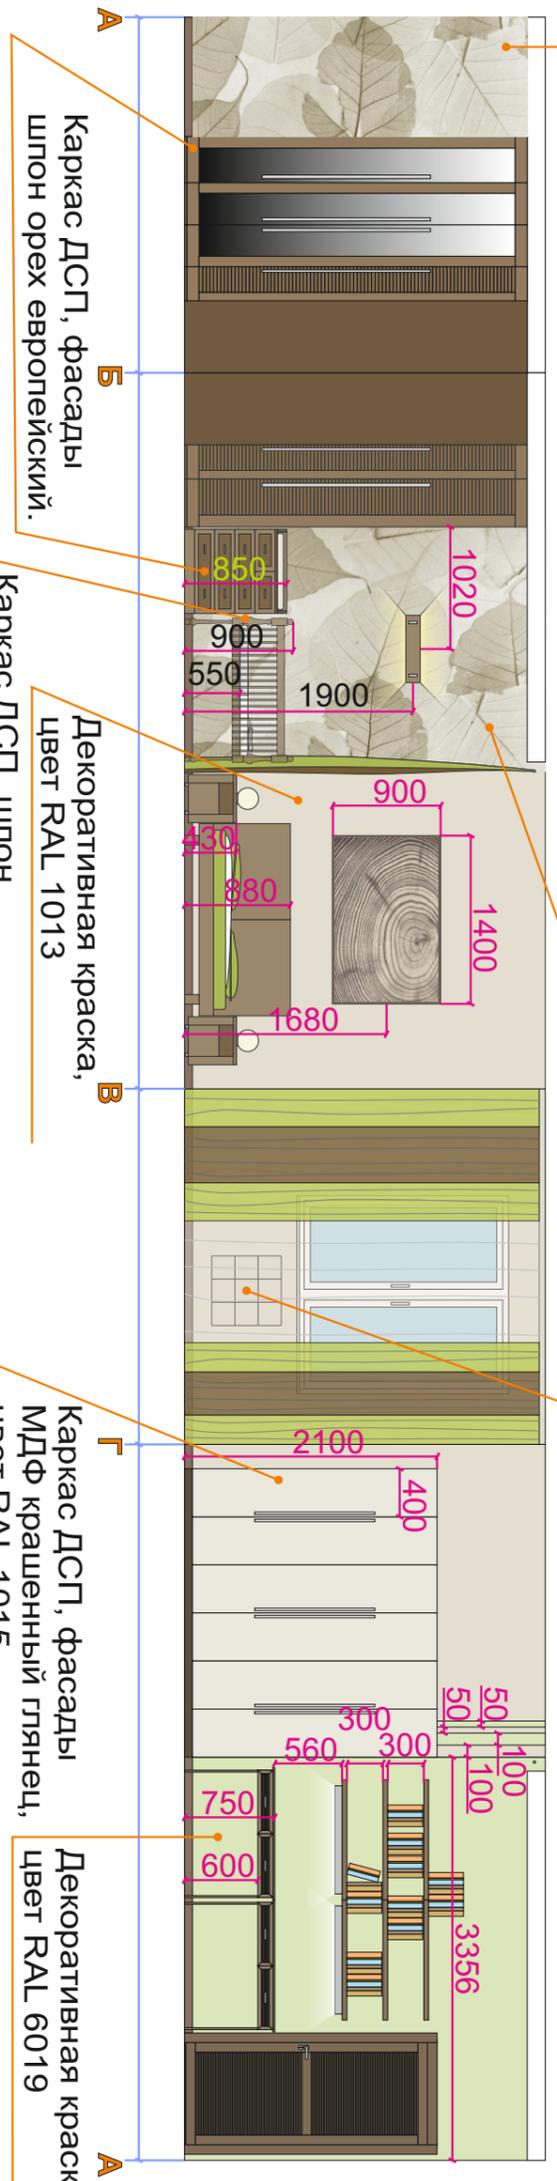



Каркас ДСП, фасады шпон орех европейский.

Каркас ДСП, шпон орех европейский.

Декоративная краска, цвет RAL 1013

Каркас ДСП, фасады МДФ крашенный глянец, цвет RAL 1015

Декоративная краска, цвет RAL 6019

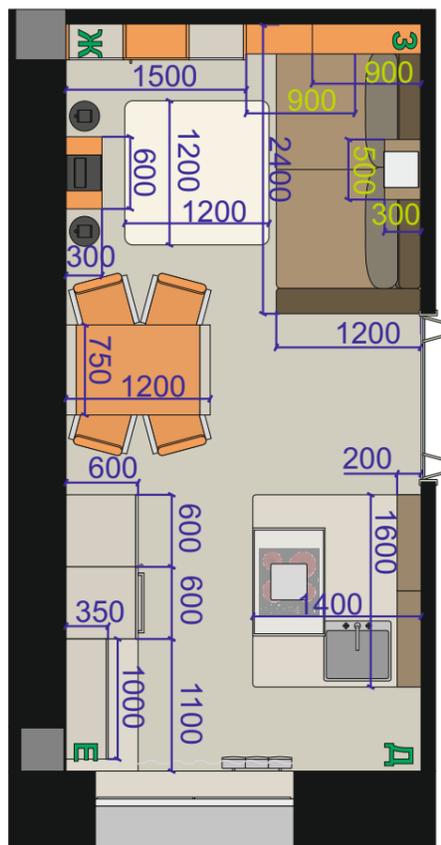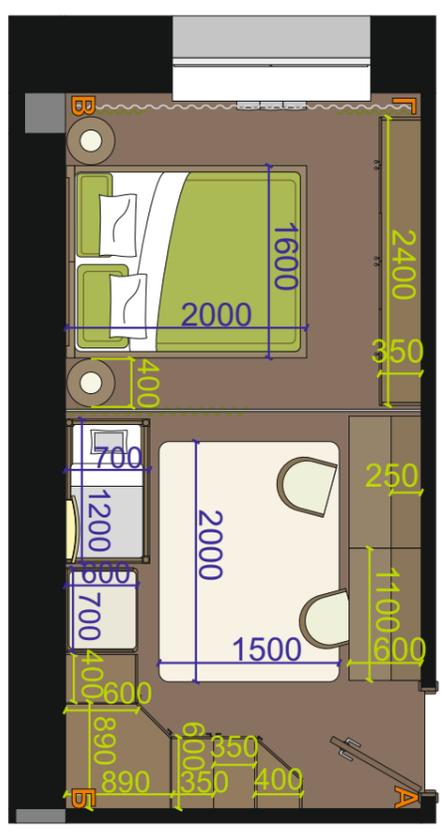

Примечание:

- Смотреть совместно с листами 4, 6, 16, 17, 19, 23.

Изм.	Кол.уч.	Лист	№ док.	Подп.	Дата
Дизайнер		Щербинин			04.12
Руководитель		Исакова			04.12
Заказчик		Гриценко			04.12

ДП 08-12


Дизайн-проект квартиры свободной планировки по ул. Бердский санаторий 42 в г. Бердск

Частная квартира

Развертки спальни и кухни-гостной

Стадия	Лист	Листов
Р	10	24

DOMINUS
ДИЗАЙН-СТУДИЯ

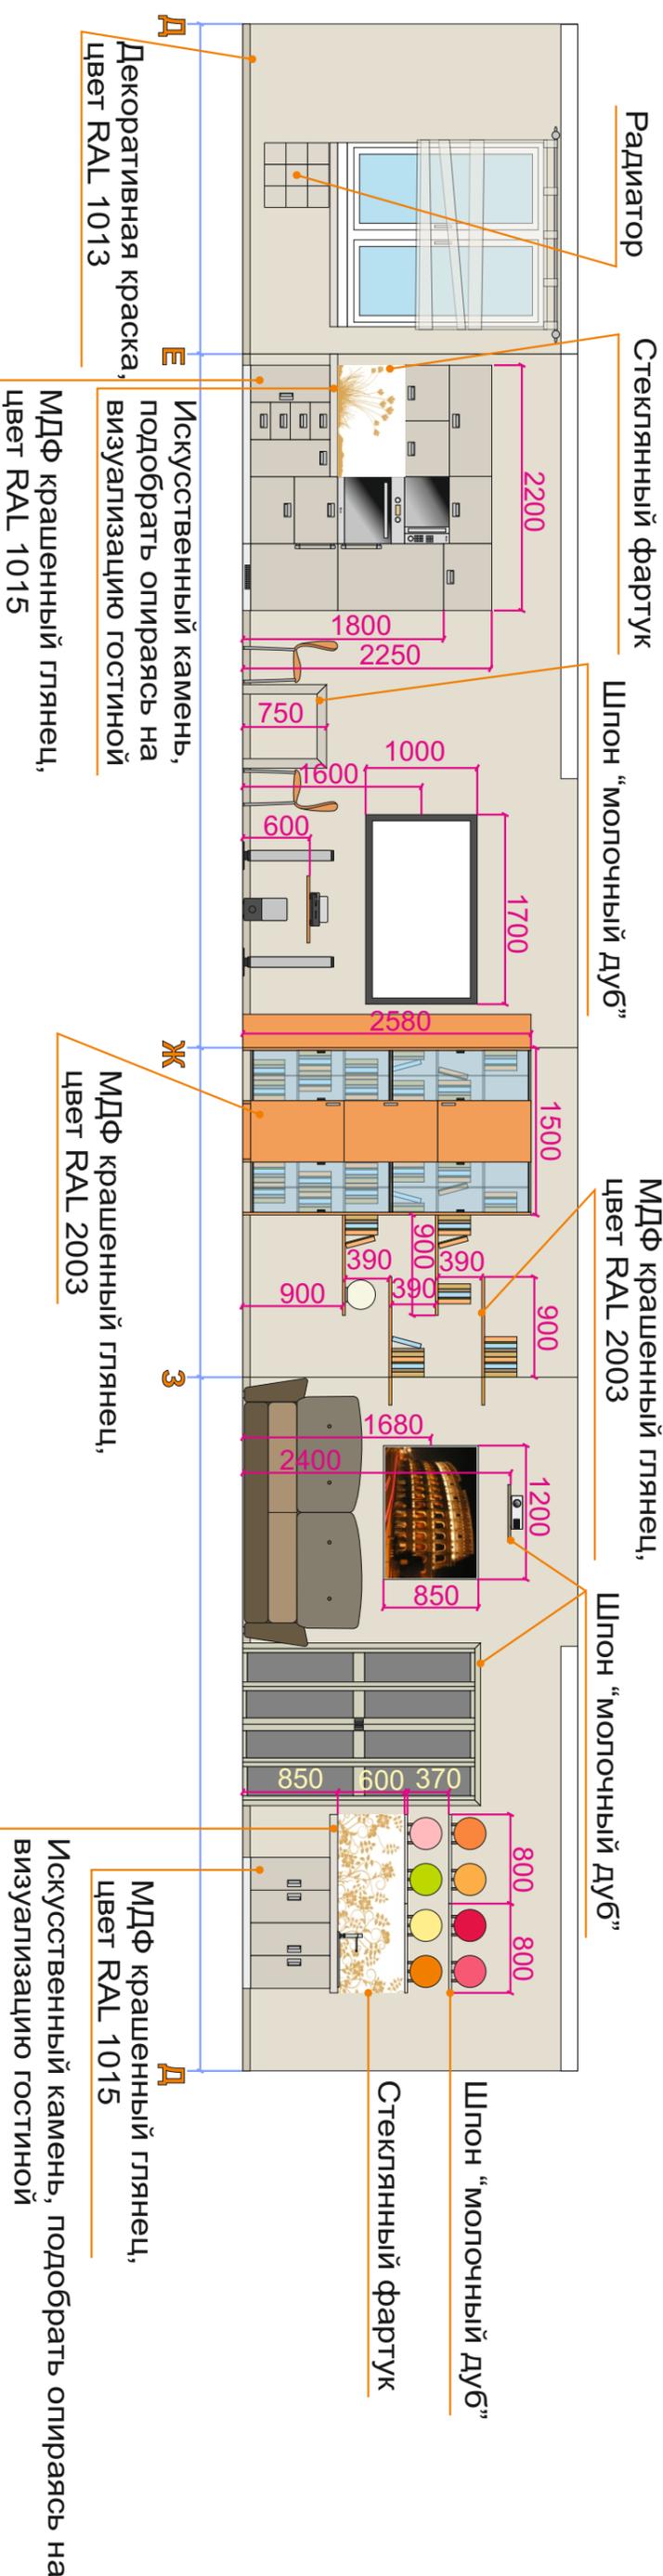

Рadiator

Стекланный фартук

Шпон "молочный дуб"

МДФ крашенный глянец, цвет RAL 2003

Шпон "молочный дуб"

Шпон "молочный дуб"

Стекланный фартук

Декоративная краска, цвет RAL 1013

Искусственный камень, подобрать опираясь на визуализацию гостиной

МДФ крашенный глянец, цвет RAL 1015


МДФ крашенный глянец, цвет RAL 2003

МДФ крашенный глянец, цвет RAL 1015


Искусственный камень, подобрать опираясь на визуализацию гостиной

Инв. № подл.	Подп. и дата	Взам. инв.№

Санузел маленький

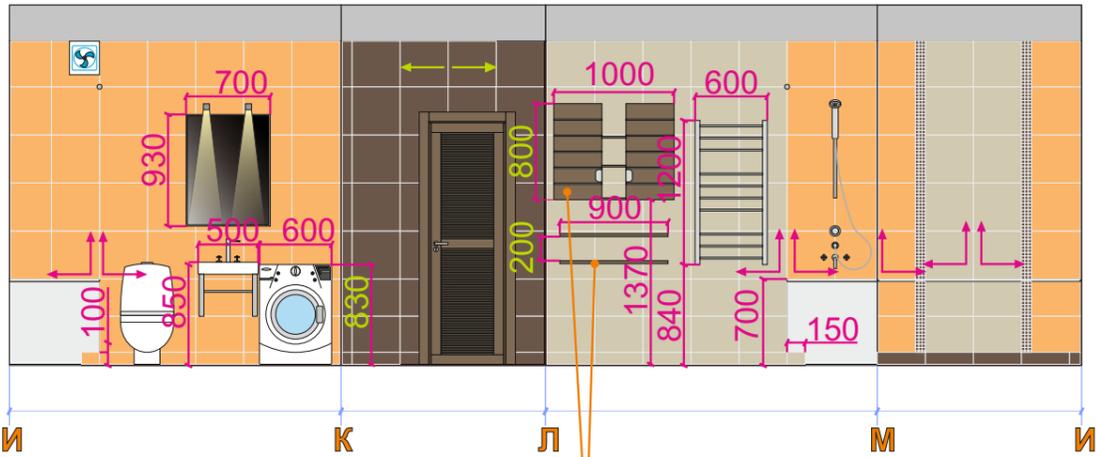


Каркас ДСП, шпон орех европейский.

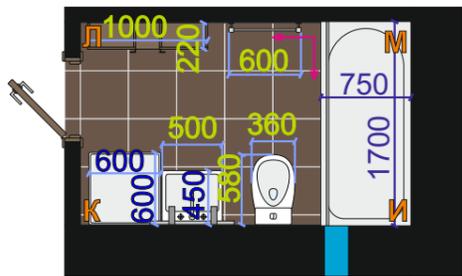


Примечание :

1) Раскладка плитки идет от уровня верха ванны.


Санузел большой

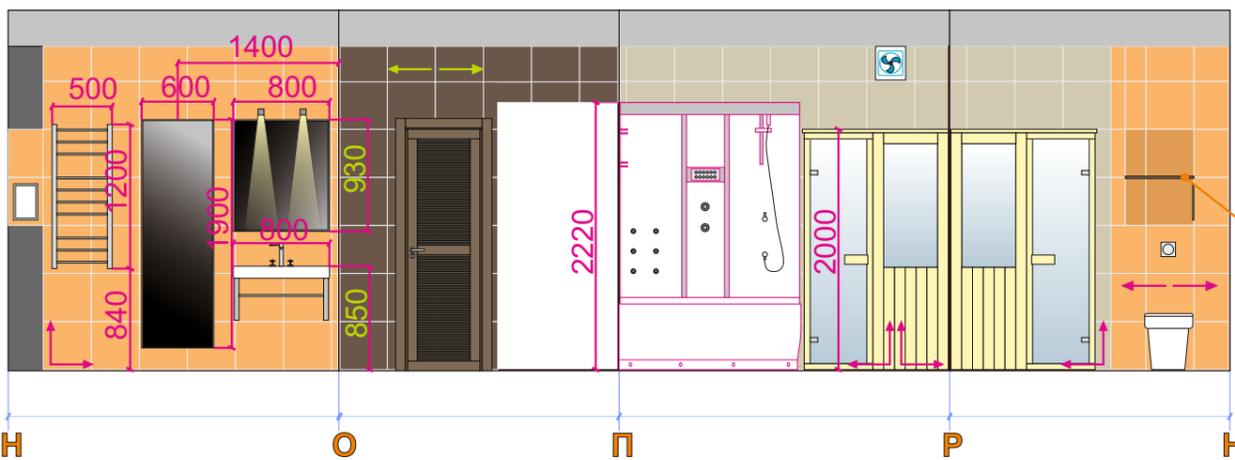

Каркас ДСП, шпон орех европейский.

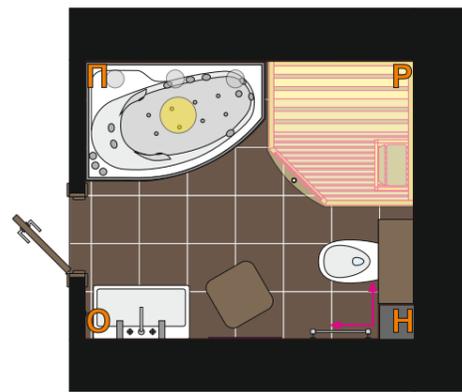


Условные обозначения :

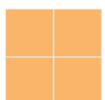-  Керамогранит HITOM Ceramics серия Времена Года (Seasons Series) PC60814, 400x400 мм - матовая **127 шт.**
-  Керамогранит HITOM Ceramics серия Времена Года (Seasons Series) PC60128, 400x400 мм - матовая **151 шт.**
-  Керамогранит HITOM Ceramics серия Времена Года (Seasons Series) PC60002, 400x400 мм - матовая **125 шт.**
-  Мозаика KERAMA MARAZZI, Гламур, 20006 Темари металл 298x298 мм **7 шт.**

Количество плитки указано без запаса



						ДП 08-12			
						Дизайн-проект квартиры свободной планировки по ул. Бердский санаторий 42 в г. Бердск			
Изм.	Кол.уч.	Лист	№ док.	Подп.	Дата	Частная квартира	Стадия	Лист	Листов
							Р	11	24
Дизайнер		Щербинин			04.12	Развертки санузлов	DOMINUS ДИЗАЙН-СТУДИЯ		
Руководитель		Исакова			04.12				
Заказчик		Гриценко			04.12				

Инв. № подл.	Подп. и дата	Взам. инв. №

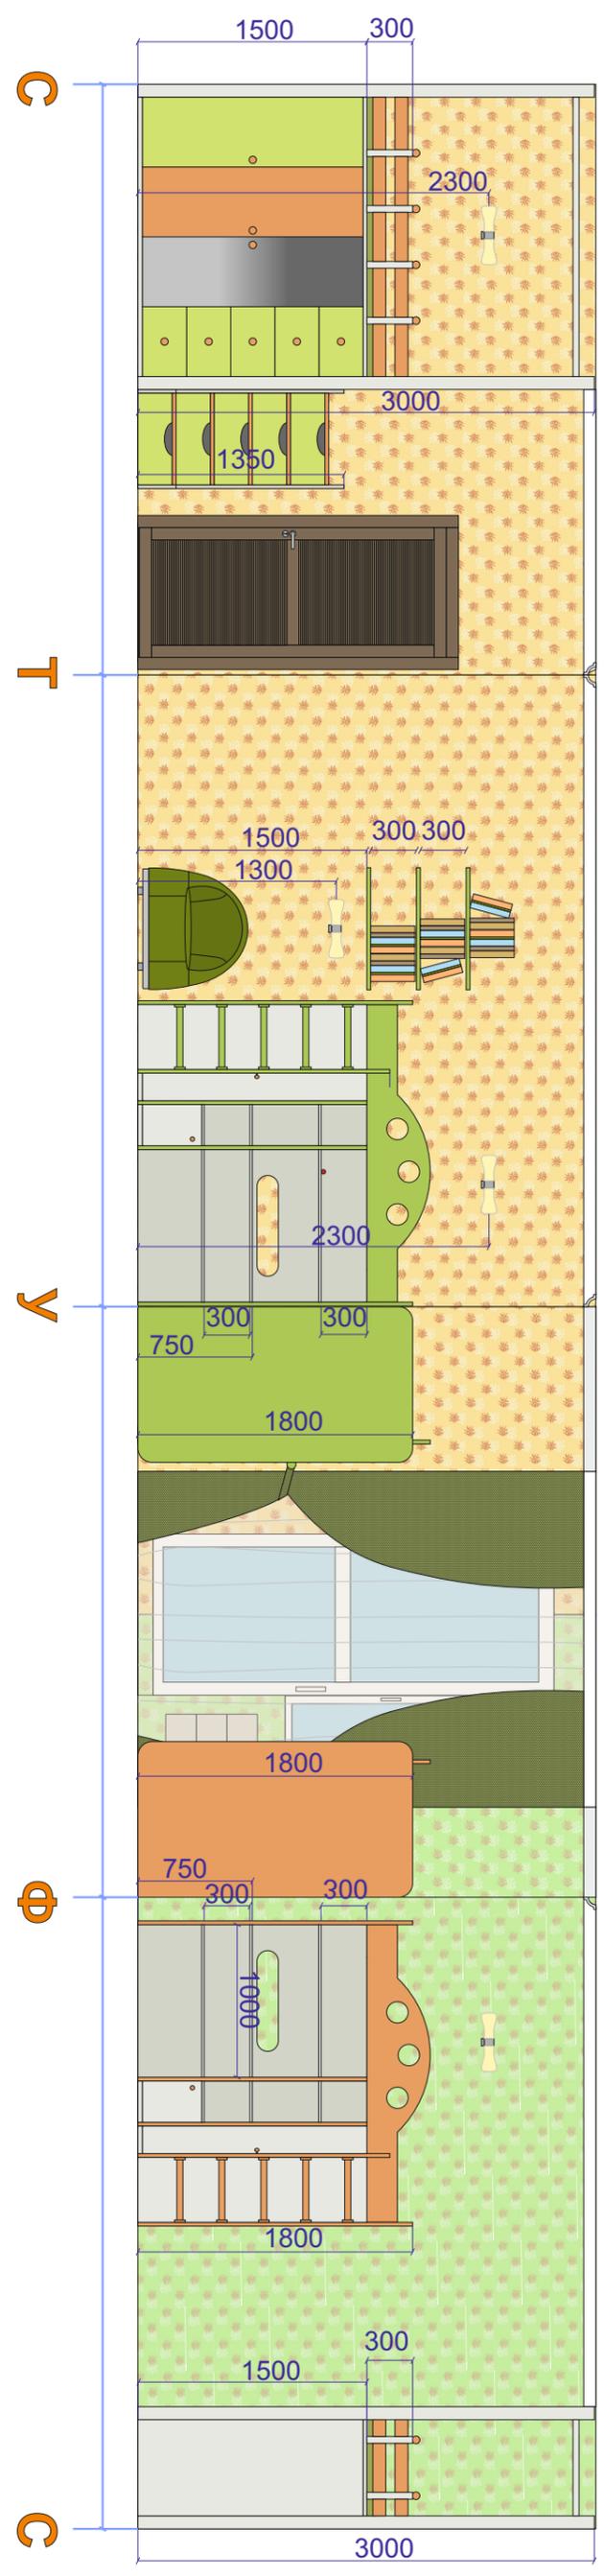

						ДП 08-12		
						Дизайн-проект квартиры свободной планировки по ул. Бердский санаторий 42 в г. Бердск		
Изм.	Кол.уч.	Лист	№ док.	Подп.	Дата	Стадия	Лист	Листов
Дизайнер		Щербинин			04.12	Р	12	24
Руководитель		Исакова			04.12			
Заказчик		Гриценко			04.12	Частная квартира		DOMINUS ДИЗАЙН-СТУДИЯ
						Развертки детской		

Инв. № подл.	Подп. и дата	Взам. инв. №

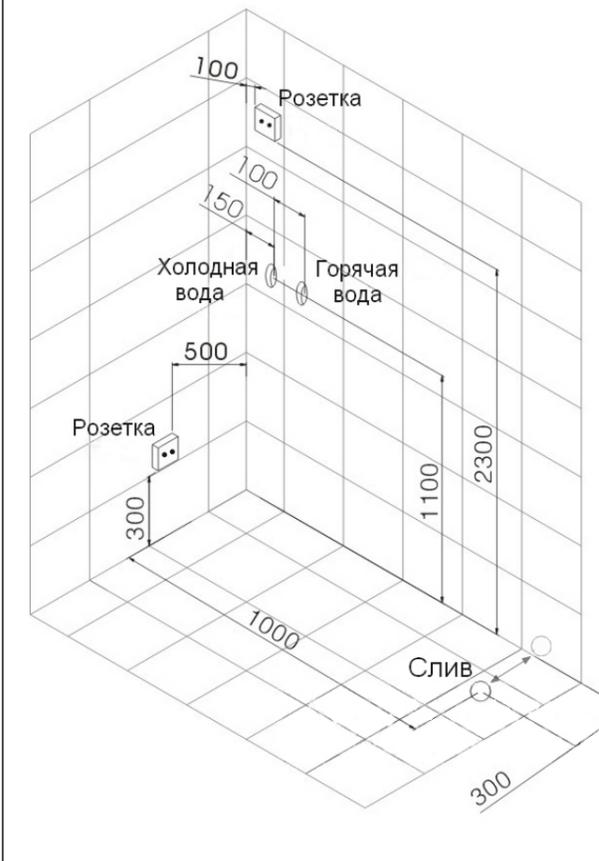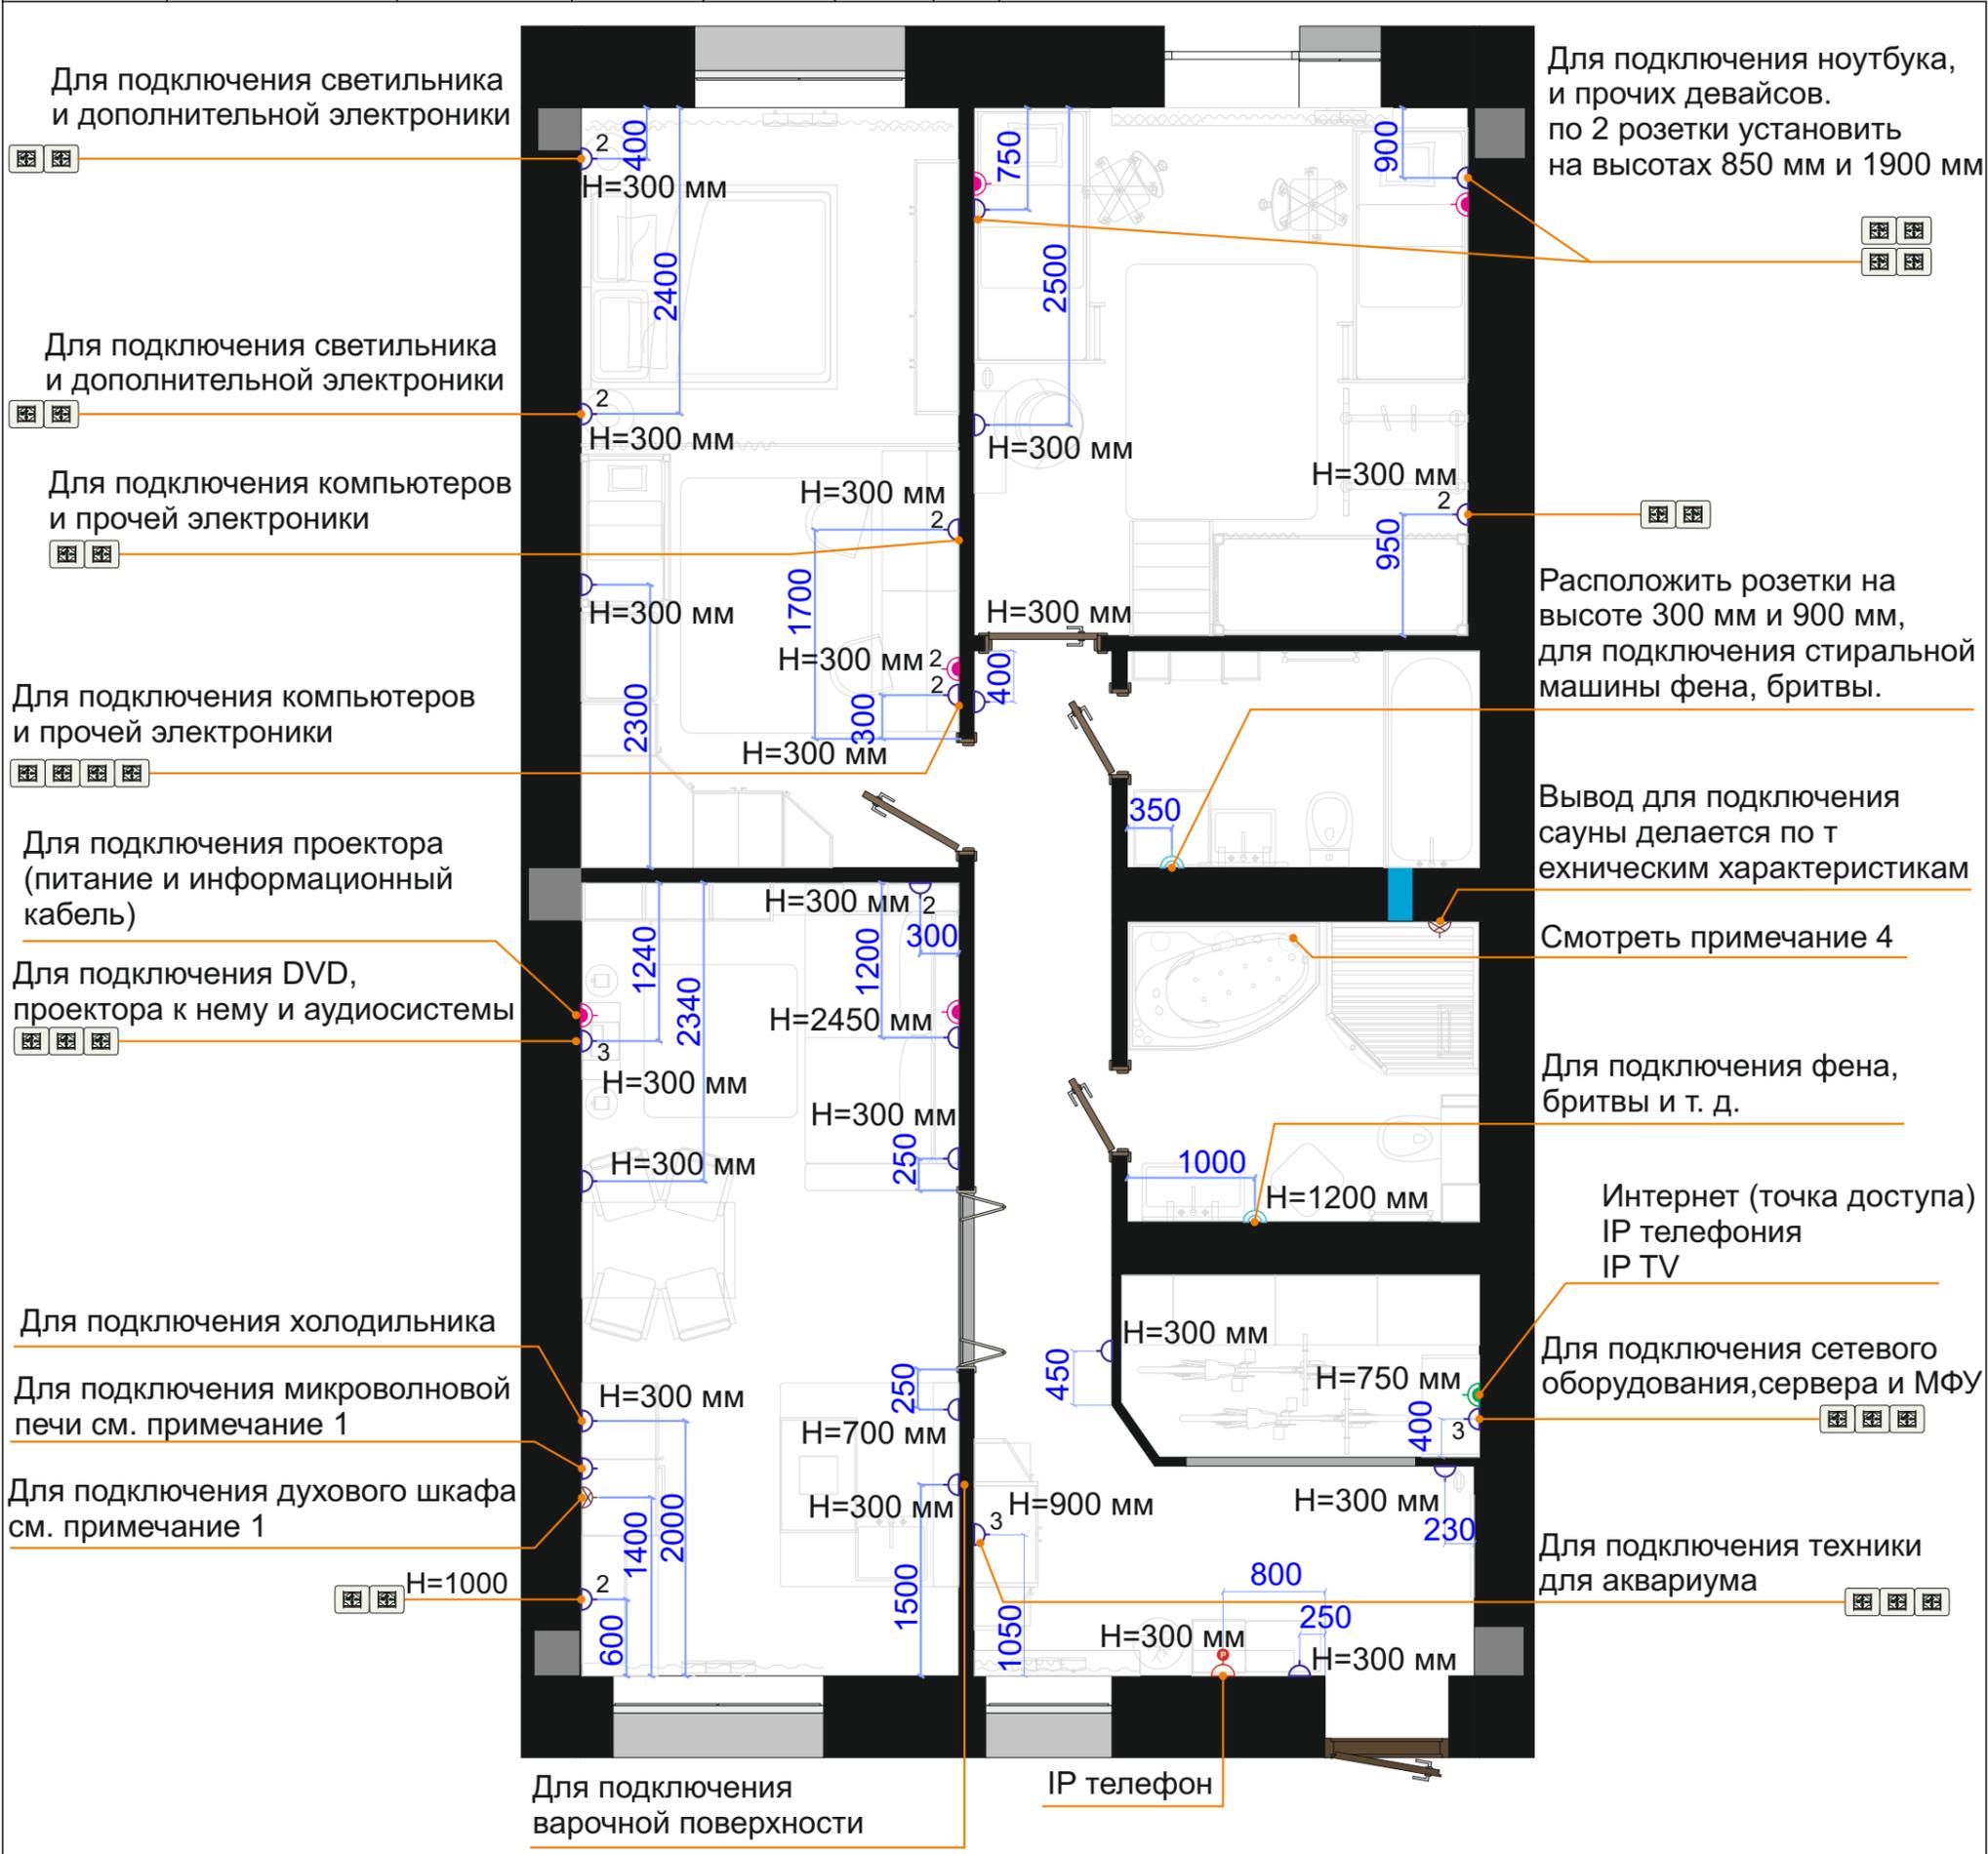

Примечание :

- 1) Монтаж электрики в зоне кухни осуществлять после выдачи схемы поставщиком мебели (не приложен к данному проекту).
- 2) Привязка группы розеток дается до ее центра.
- 3) Высоты монтажа розеток заданы относительно уровня чернового пола.
- 4) Выполнить монтаж согласно прилагаемой схеме.

Условные обозначения :

- цифра указывает количество
- Розетка
 - Влагозащитная розетка
 - IP телефон
 - Интернет
 - Розетка
 - Силовая розетка (для оборудования)
 - Витая пара

						ДП 08-12			
						Дизайн-проект квартиры свободной планировки по ул. Бердский санаторий 42 в г. Бердск			
Изм.	Кол.уч.	Лист	№ док.	Подп.	Дата	Частная квартира	Стадия	Лист	Листов
							Р	13	24
Дизайнер		Щербинин			04.12	Принципиальная схема розеток	DOMINUS ДИЗАЙН-СТУДИЯ		
Руководитель		Исакова			04.12				
Заказчик		Гриценко			04.12				


Инв. № подл.	Подп. и дата	Взам. инв. №

Выводится на высоте 1300 мм.
Для подключения люминисцентных ламп, расположенных под полками

Для включения бра H=1000 мм

Условные обозначения : H=1500 мм

-  Одноклавишный выключатель
-  Двухклавишный выключатель
-  Одноклавишный выключатель и диммер
-  Двухклавишный выключатель и диммер
-  Трехклавишный выключатель и диммер
-  Дублирующий выключатель и диммер
-  Трехклавишный выключатель
-  Люминисцентная лампа или светодиодная лента.
-  Светильник потолочный SLV, FGL OUT ROUND MR16. Или заменить аналогом.
-  Подвесные светильники Axo Light SP SPILL MI. Или заменить аналогом.
-  Светильник потолочный Antares Lighting - COMPASS Box. Или заменить аналогом.
-  Axo Light NELLY STRAIGHT PL NEL S60. Или заменить аналогом.
-  Бра IKEA СЭВЕРН. Или заменить аналогом.
-  Бра IKEA СЭВЕРН двойное. Или заменить аналогом.
-  Светильник Antonio Lupi Exit. Или заменить аналогом.
-  KK Кабель-канал

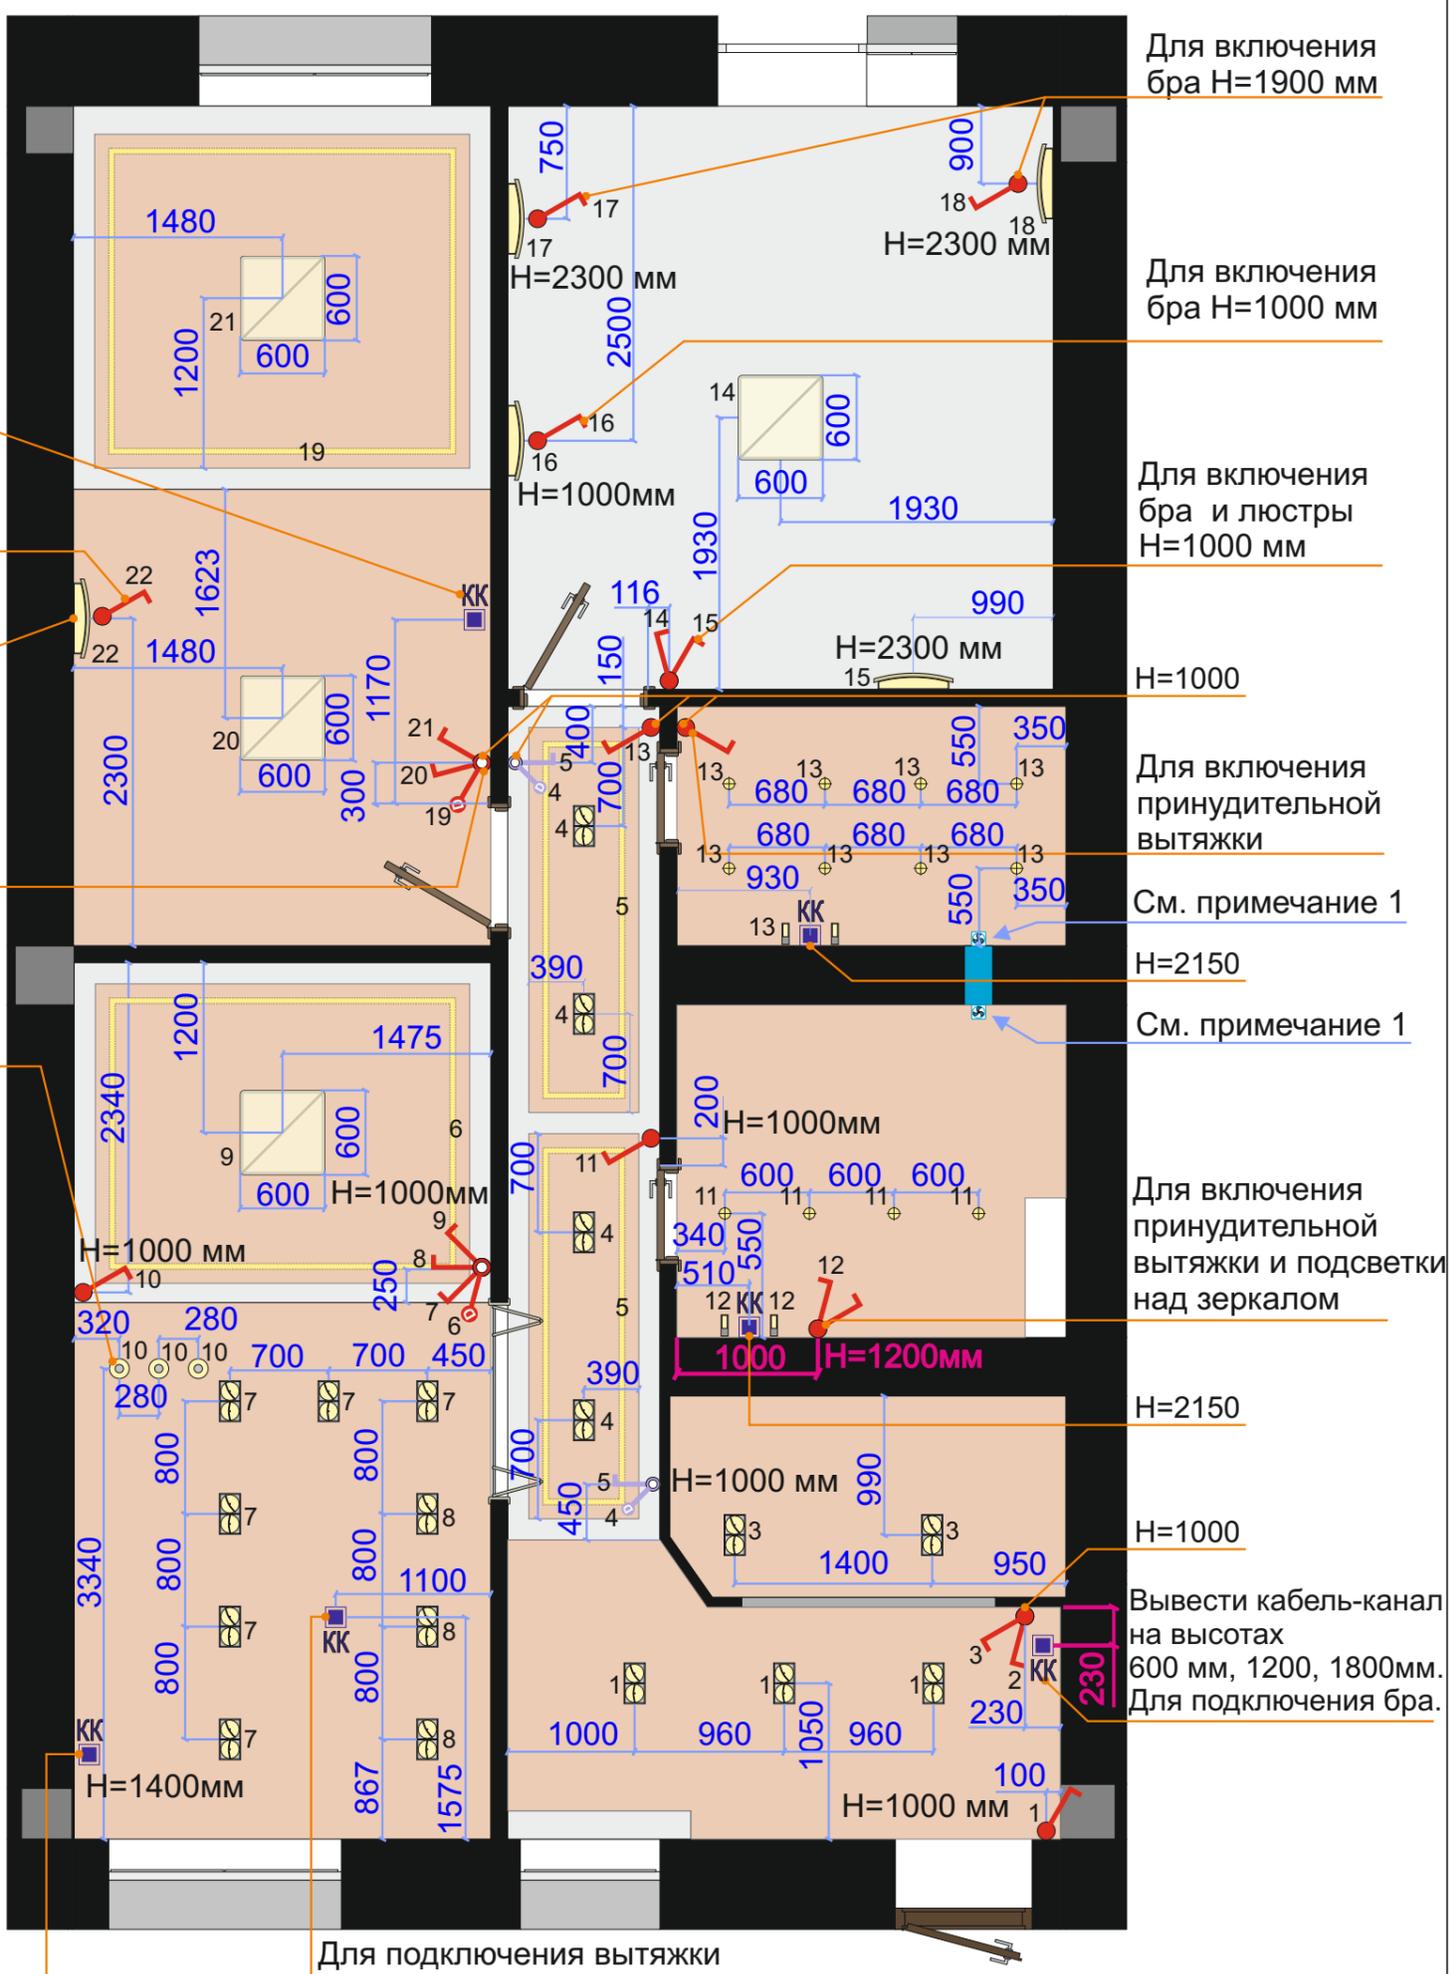

Вывод для светильника под навесными шкафами

Для подключения вытяжки

Примечание :

- 1) В стене выводится кабель-канал для включения принудительной вентиляции.
- 2) Привязка группы выключателей дается до ее центра.
- 3) Высоты монтажа выключателей заданы относительно уровня чернового пола.

ДП 08-12					
Дизайн-проект квартиры свободной планировки по ул. Бердский санаторий 42 в г. Бердск					
Изм.	Кол.уч.	Лист	№ док.	Подп.	Дата
Дизайнер	Щербинин				04.12
Руководитель	Исакова				04.12
Заказчик	Гриценко				04.12
Частная квартира				Стадия	Лист
Принципиальная электрическая схема светильников и выключателей				Р	14
				Листов	24
				DOMINUS ДИЗАЙН-СТУДИЯ	


Инв. № подл.	Подп. и дата	Взам. инв.№

Ведомость светильников

№	Группа	Производитель	Изображение	Тип лампы	Мощность	Размеры, мм	Цоколь	Кол-во
1	4,6,19	—		люминисцентная	—	—	—	—
2	11,13	Marbel SLV - "FGL OUT ROUND MR16"		светодиодная	35 Вт.	Диаметр 80 мм Глубина 130 мм	G5,3	12
3	10	Axo Light - "SP SPILL MI"		галогенная	20 Вт.	Диаметр 100 мм Длина 140 мм	G4	3
4	1,3,4,7,8	Antares Lighting - "COMPASS Box"		галогенная	75 Вт.	Длина 300 мм Ширина 165 мм Глубина 135 мм	GU 6.35	18
5	9,14, 20,21	Axo Light - "NELLY STRAIGHT PL NEL S60"		лампа накаливания	2x100 Вт.	Длина 600 мм Ширина 600 мм Глубина 150 мм	E27	4
6	2	Бра IKEA - "СЭВЕРН"		галогенная	28 Вт.	Ширина 1000 мм Глубина 130 мм Высота 220 мм	E14	3
7	15,16,17, 18,22	Бра IKEA - "СЭВЕРН"		галогенная	28 Вт.	Ширина 380 мм Глубина 130 мм Высота 100 мм	E14	5
8	12,13	Antonio Lupi - "Exit"		галогенная	60 Вт.	Длина 160 мм Глубина 40 мм Высота 40 мм	—	4

						ДП 08-12			
						Дизайн-проект квартиры свободной планировки по ул. Бердский санаторий 42 в г. Бердск			
Изм.	Кол.уч.	Лист	№ док.	Подп.	Дата	Частная квартира	Стадия	Лист	Листов
							Р	15	24
						Ведомость электротехнического оборудования	DOMINUS ДИЗАЙН-СТУДИЯ		
Заказчик		Гриценко			04.12				

Инв. № подл.	Подп. и дата	Взам. инв.№

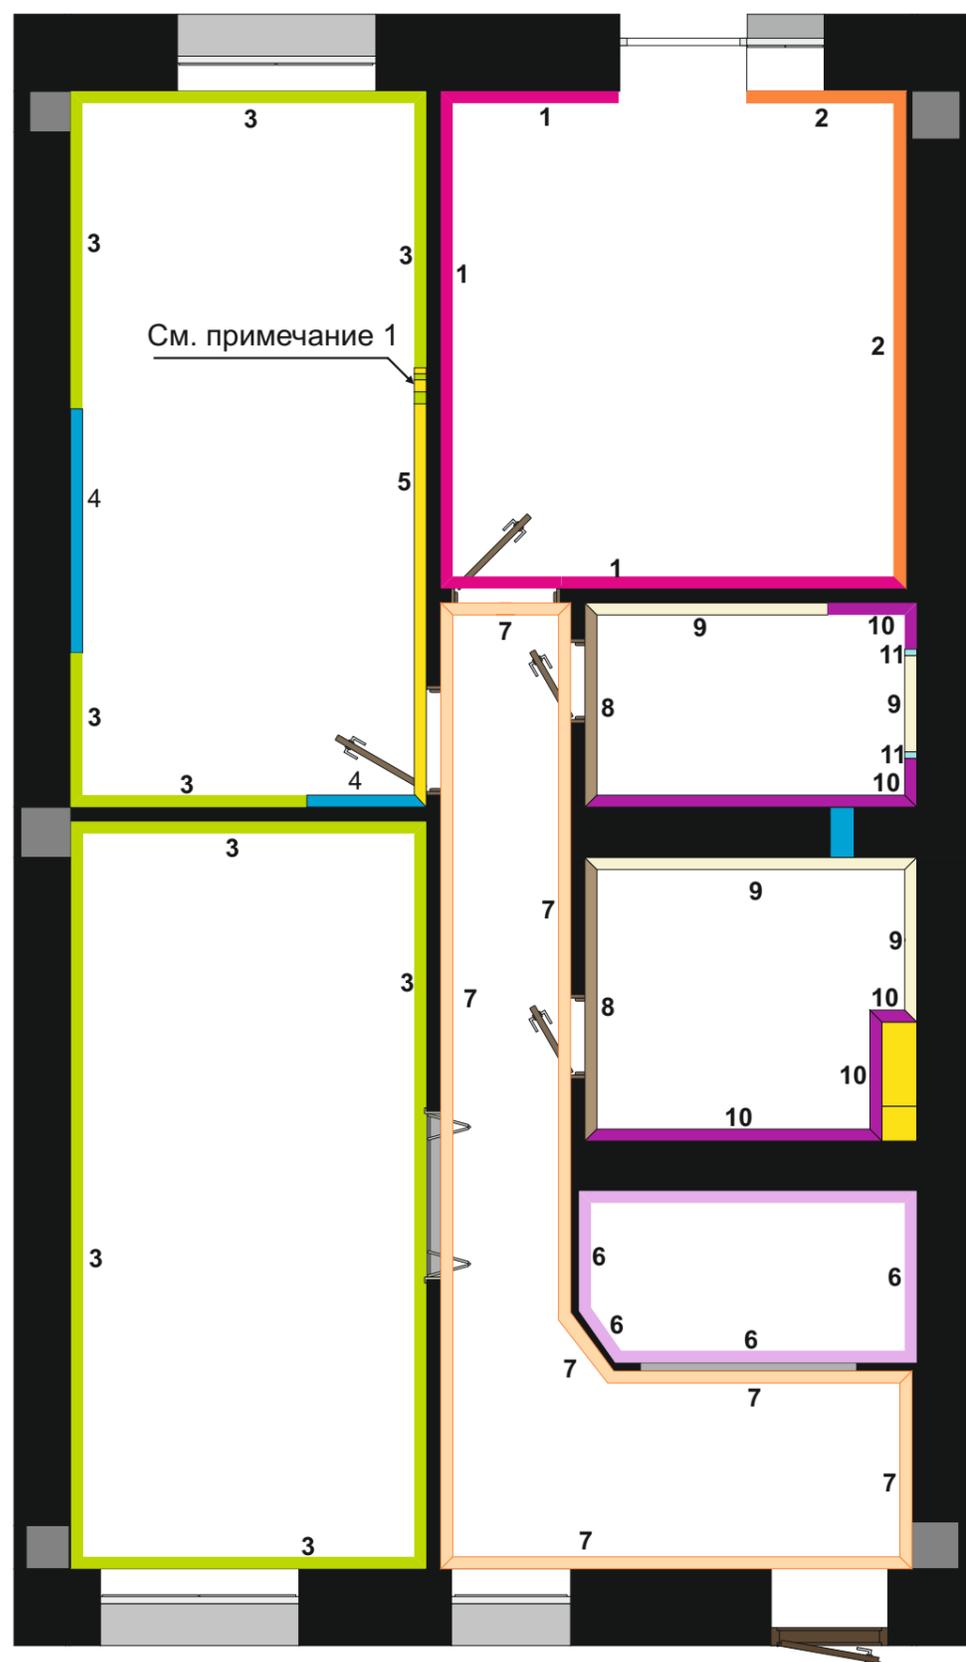

Условные обозначения :

- 1** Бумажные обои Wallquest - Spring Valley
Артикул: gc 80404
- 2** Бумажные обои Wallquest - Spring Valley
Артикул: gc 80405
- 3** Декоративная краска, цвет RAL 1013
- 4** Принт, подобрать опираясь на визуализацию спальни
- 5** Декоративная краска, цвет RAL 6019
- 6** Покраска, цвет RAL 9001
- 7** Обои, подобрать опираясь на визуализацию прихожей
- 8** Керамогранит HITOM Ceramics серия Времена Года (Seasons Series) PC60814, 400x400 мм - матовая
- 9** Керамогранит HITOM Ceramics серия Времена Года (Seasons Series) PC60002, 400x400 мм - матовая
- 10** Керамогранит HITOM Ceramics серия Времена Года (Seasons Series) PC60128, 400x400 мм - матовая
- 11** Мозаика KERAMA MARAZZI, Гламур, 20006 Темари металл 298x298 мм

Примечание :

1) Смотреть совместно с листом 10-развертка по спальне.

						ДП 08-12			
						Дизайн-проект квартиры свободной планировки по ул. Бердский санаторий 42 в г. Бердск			
Изм.	Кол.уч.	Лист	№ док.	Подп.	Дата	Частная квартира	Стадия	Лист	Листов
							Р	17	24
Дизайнер		Щербинин			04.12	План отделки помещений	DOMINUS ДИЗАЙН-СТУДИЯ		
Руководитель		Исакова			04.12				
Заказчик		Гриценко			04.12				


Ведомость отделки помещений финишными материалами

Материалы указаны без запаса

№	Наименование помещения	Потолок	Площадь, м ²	Стены и перегородки	Площадь, м ²	Полы	Площадь, м ²	Плинтус, карниз м.п.
1	прихожая	Подвесной ГКЛ на металлическом каркасе, двухуровневый. Покраска цвет RAL 9003	4,26 м ²	Обои, подобрать опираясь на визуализацию прихожей.	53,74 м ²	Линолеум, цвет "молочный дуб", подобрать опираясь на визуализацию прихожей.	13,43 м ²	Плинтус, пластиковый, Н=65 мм. Подобрать в цвет пола. 16,83 м.п.
		Покраска потолка цвет RAL 9003	3,45 м ²					
2	гардероб	Подвесной ГКЛ на металлическом каркасе, один уровень. Покраска цвет RAL 9003	3,95 м ²	Покраска цвет RAL 9003	15,79 м ²	Линолеум, цвет "молочный дуб", подобрать опираясь на визуализацию прихожей.	13,43 м ²	Плинтус, пластиковый, Н=65 мм. Подобрать в цвет пола. 6,5 м.п.
		Покраска потолка цвет RAL 9003	2,44 м ²					
3	кухня-гостиная	Подвесной ГКЛ на металлическом каркасе, двухуровневый. Покраска цвет RAL 9003	5,64 м ²	Декоративная краска, цвет RAL 1013	49,22 м ²	Линолеум, цвет "молочный дуб", подобрать опираясь на визуализацию кухни-гостиной.	18,38 м ²	Плинтус, пластиковый Н=65 мм. Подобрать в цвет пола. 16,9 м.п.
		Покраска потолка цвет RAL 9003	6,23 м ²					
4	санузел большой	Подвесной ГКЛ на металлическом каркасе, один уровень. Покраска цвет RAL 9003	6,23 м ²	Керамогранит	29,24 м ²	Керамогранит	6,23 м ²	_____
		Покраска потолка цвет RAL 9003	4,7 м ²					
5	санузел маленький	Подвесной ГКЛ на металлическом каркасе, один уровень. Покраска цвет RAL 9003	4,7 м ²	Керамогранит	25,29 м ²	Керамогранит	4,7 м ²	_____
		Покраска потолка цвет RAL 9003	16,02 м ²					
6	детская	Подвесной ГКЛ на металлическом каркасе, двухуровневый. Покраска цвет RAL 9003	6,30 м ²	Бумажные обои Wallquest - Spring Valley Артикул: gc 80405	15,33 м ²	Линолеум, цвет "темный орех", подобрать опираясь на визуализацию детской.	16,02 м ²	Плинтус, пластиковый Н=65 мм. Подобрать в цвет пола. 15,77 м.п.
		Покраска потолка цвет RAL 9003	27,1 м ²					
7	спальня	Подвесной ГКЛ на металлическом каркасе, один уровень. Покраска цвет RAL 9003	9,56 м ²	Декоративная краска, цвет RAL 6019	8,6 м ²	Линолеум, цвет "темный орех", подобрать опираясь на визуализацию спальни.	17,6 м ²	Плинтус, полиуретан Н=65 мм. Подобрать в цвет пола. 16,8 м.п.
		Покраска потолка цвет RAL 9003	31,1 м ²					

ДП 08-12			Дизайн-проект квартиры свободной планировки по ул. Бердский санаторий 42 в г. Бердск		
Стадия	Лист	Листов	Частная квартира		
			Р	18	24
Ведомость отделки помещений			DOMINUS ДИЗАЙН-СТУДИЯ		
Дата	Подп.	№ док.	Лист	Кол.уч.	Изм.
04.12			Щербинин		
04.12			Исакова		
04.12			Гриценко		

Инв. № подл.	Подп. и дата	Взам. инв.№

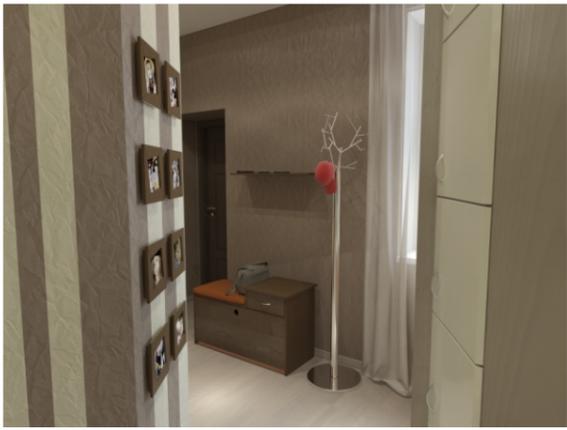

Изм.	Кол.уч.	Лист	№ док.	Подп.	Дата
Дизайнер		Щербинин			04.12
Руководитель		Исакова			04.12
Заказчик		Гриценко			04.12

ДП 08-12		
Дизайн-проект квартиры свободной планировки по ул. Бердский санаторий 42 в г. Бердск		
Частная квартира	Стадия Р	Лист 19
Визуализация прихожей и гардероба	Листов 24	
DOMINUS ДИЗАЙН-СТУДИЯ		


Инв. № подл.	Подп. и дата	Взам. инв.№



Изм.	Кол.уч.	Лист	№ док.	Подп.	Дата
Дизайнер		Щербинин			04.12
Руководитель		Исакова			04.12
Заказчик		Гриценко			04.12


ДП 08-12		
Дизайн-проект квартиры свободной планировки по ул. Бердский санаторий 42 в г. Бердск		
Частная квартира	Стадия Р	Лист 20
Визуализация кухни-гостиной	Листов 24	
DOMINUS ДИЗАЙН-СТУДИЯ		

Инв. № подл.	Подп. и дата	Взам. инв.№

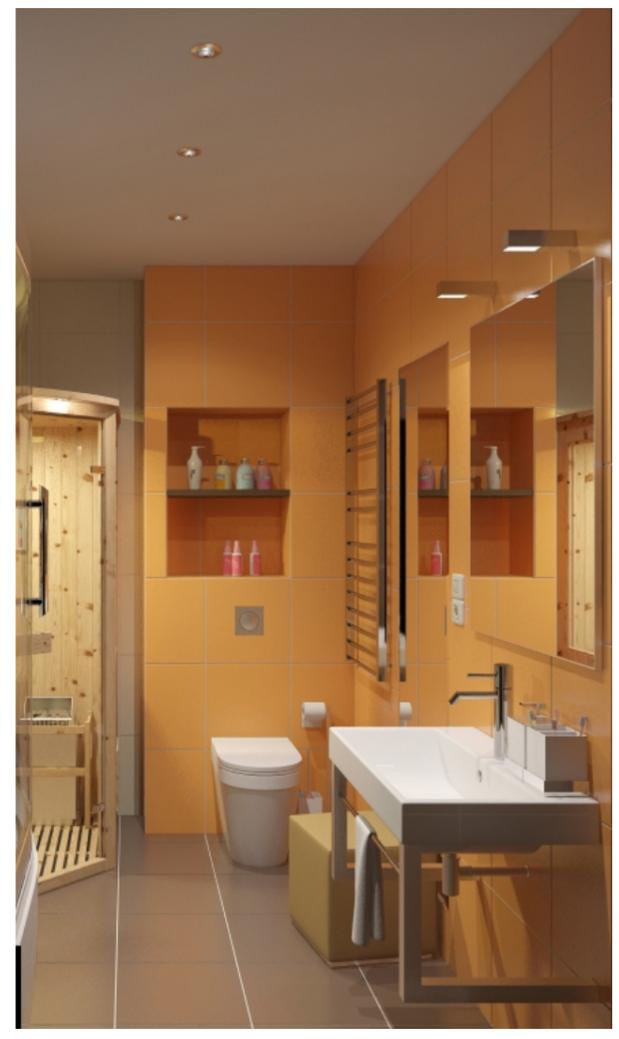

						ДП 08-12			
						Дизайн-проект квартиры свободной планировки по ул. Бердский санаторий 42 в г. Бердск			
Изм.	Кол.уч.	Лист	№ док.	Подп.	Дата	Частная квартира	Стадия	Лист	Листов
							Р	21	24
Дизайнер		Щербинин			04.12	Визуализация большого санузла	DOMINUS ДИЗАЙН-СТУДИЯ		
Руководитель		Исакова			04.12				
Заказчик		Гриценко			04.12				

Инв. № подл.	Подп. и дата	Взам. инв.№

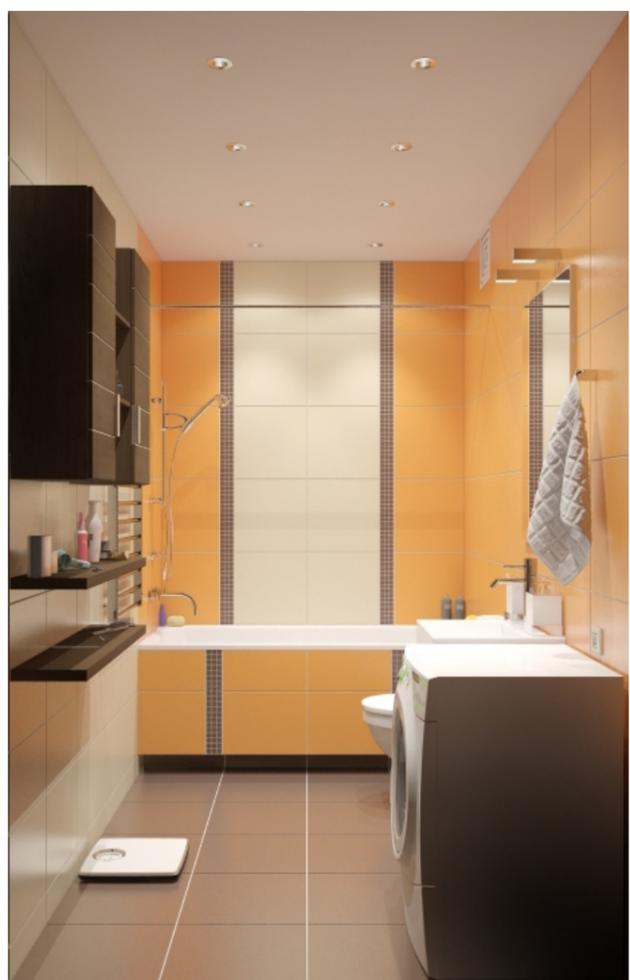

Изм.	Кол.уч.	Лист	№ док.	Подп.	Дата

ДП 08-12		
Дизайн-проект квартиры свободной планировки по ул. Бердский санаторий 42 в г. Бердск		
Частная квартира	Стадия Р	Лист 22
Визуализация маленького санузла	Листов 24	
DOMINUS ДИЗАЙН-СТУДИЯ		

Инв. № подл.	Подп. и дата	Взам. инв.№



Изм.	Кол.уч.	Лист	№ док.	Подп.	Дата

ДП 08-12

Дизайн-проект квартиры свободной планировки по ул. Бердский санаторий 42 в г. Бердск


Частная квартира

Стадия	Лист	Листов
Р	23	24

Визуализация детской

DOMINUS
ДИЗАЙН-СТУДИЯ

Инв. № подл.	Подп. и дата	Взам. инв.№

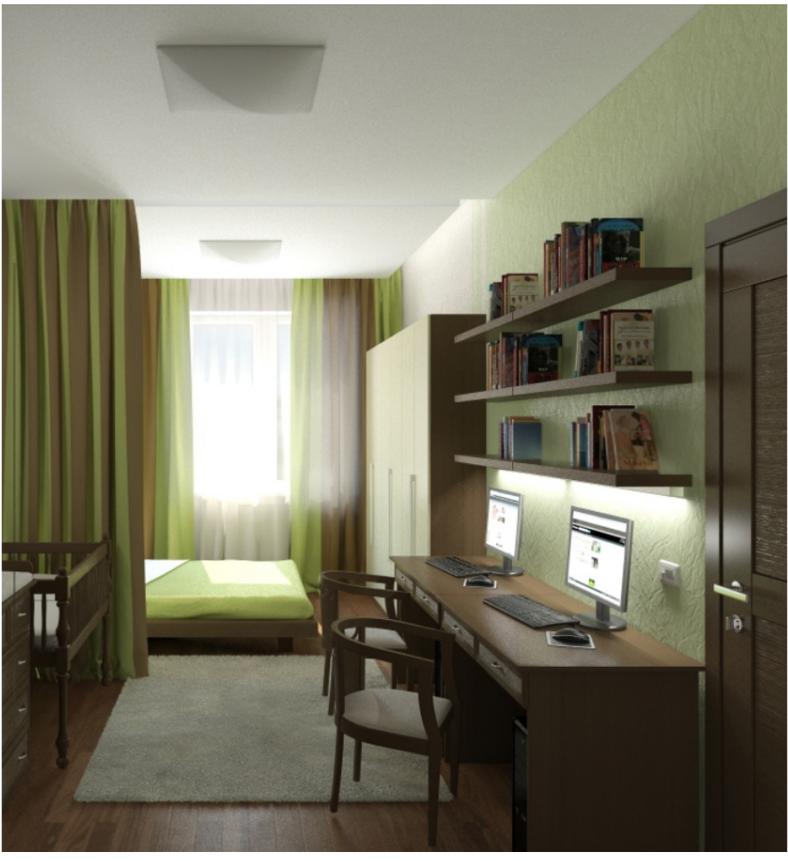

ДП 08-12					
Дизайн-проект квартиры свободной планировки по ул. Бердский санаторий 42 в г. Бердск					
Изм.	Кол.уч.	Лист	№ док.	Подп.	Дата
Дизайнер	Щербинин				04.12
Руководитель	Исакова				04.12
Заказчик	Гриценко				04.12
Частная квартира					Стадия
Визуализация спальни					Лист
					Листов
					Р
					24
					24
					DOMINUS ДИЗАЙН-СТУДИЯ